


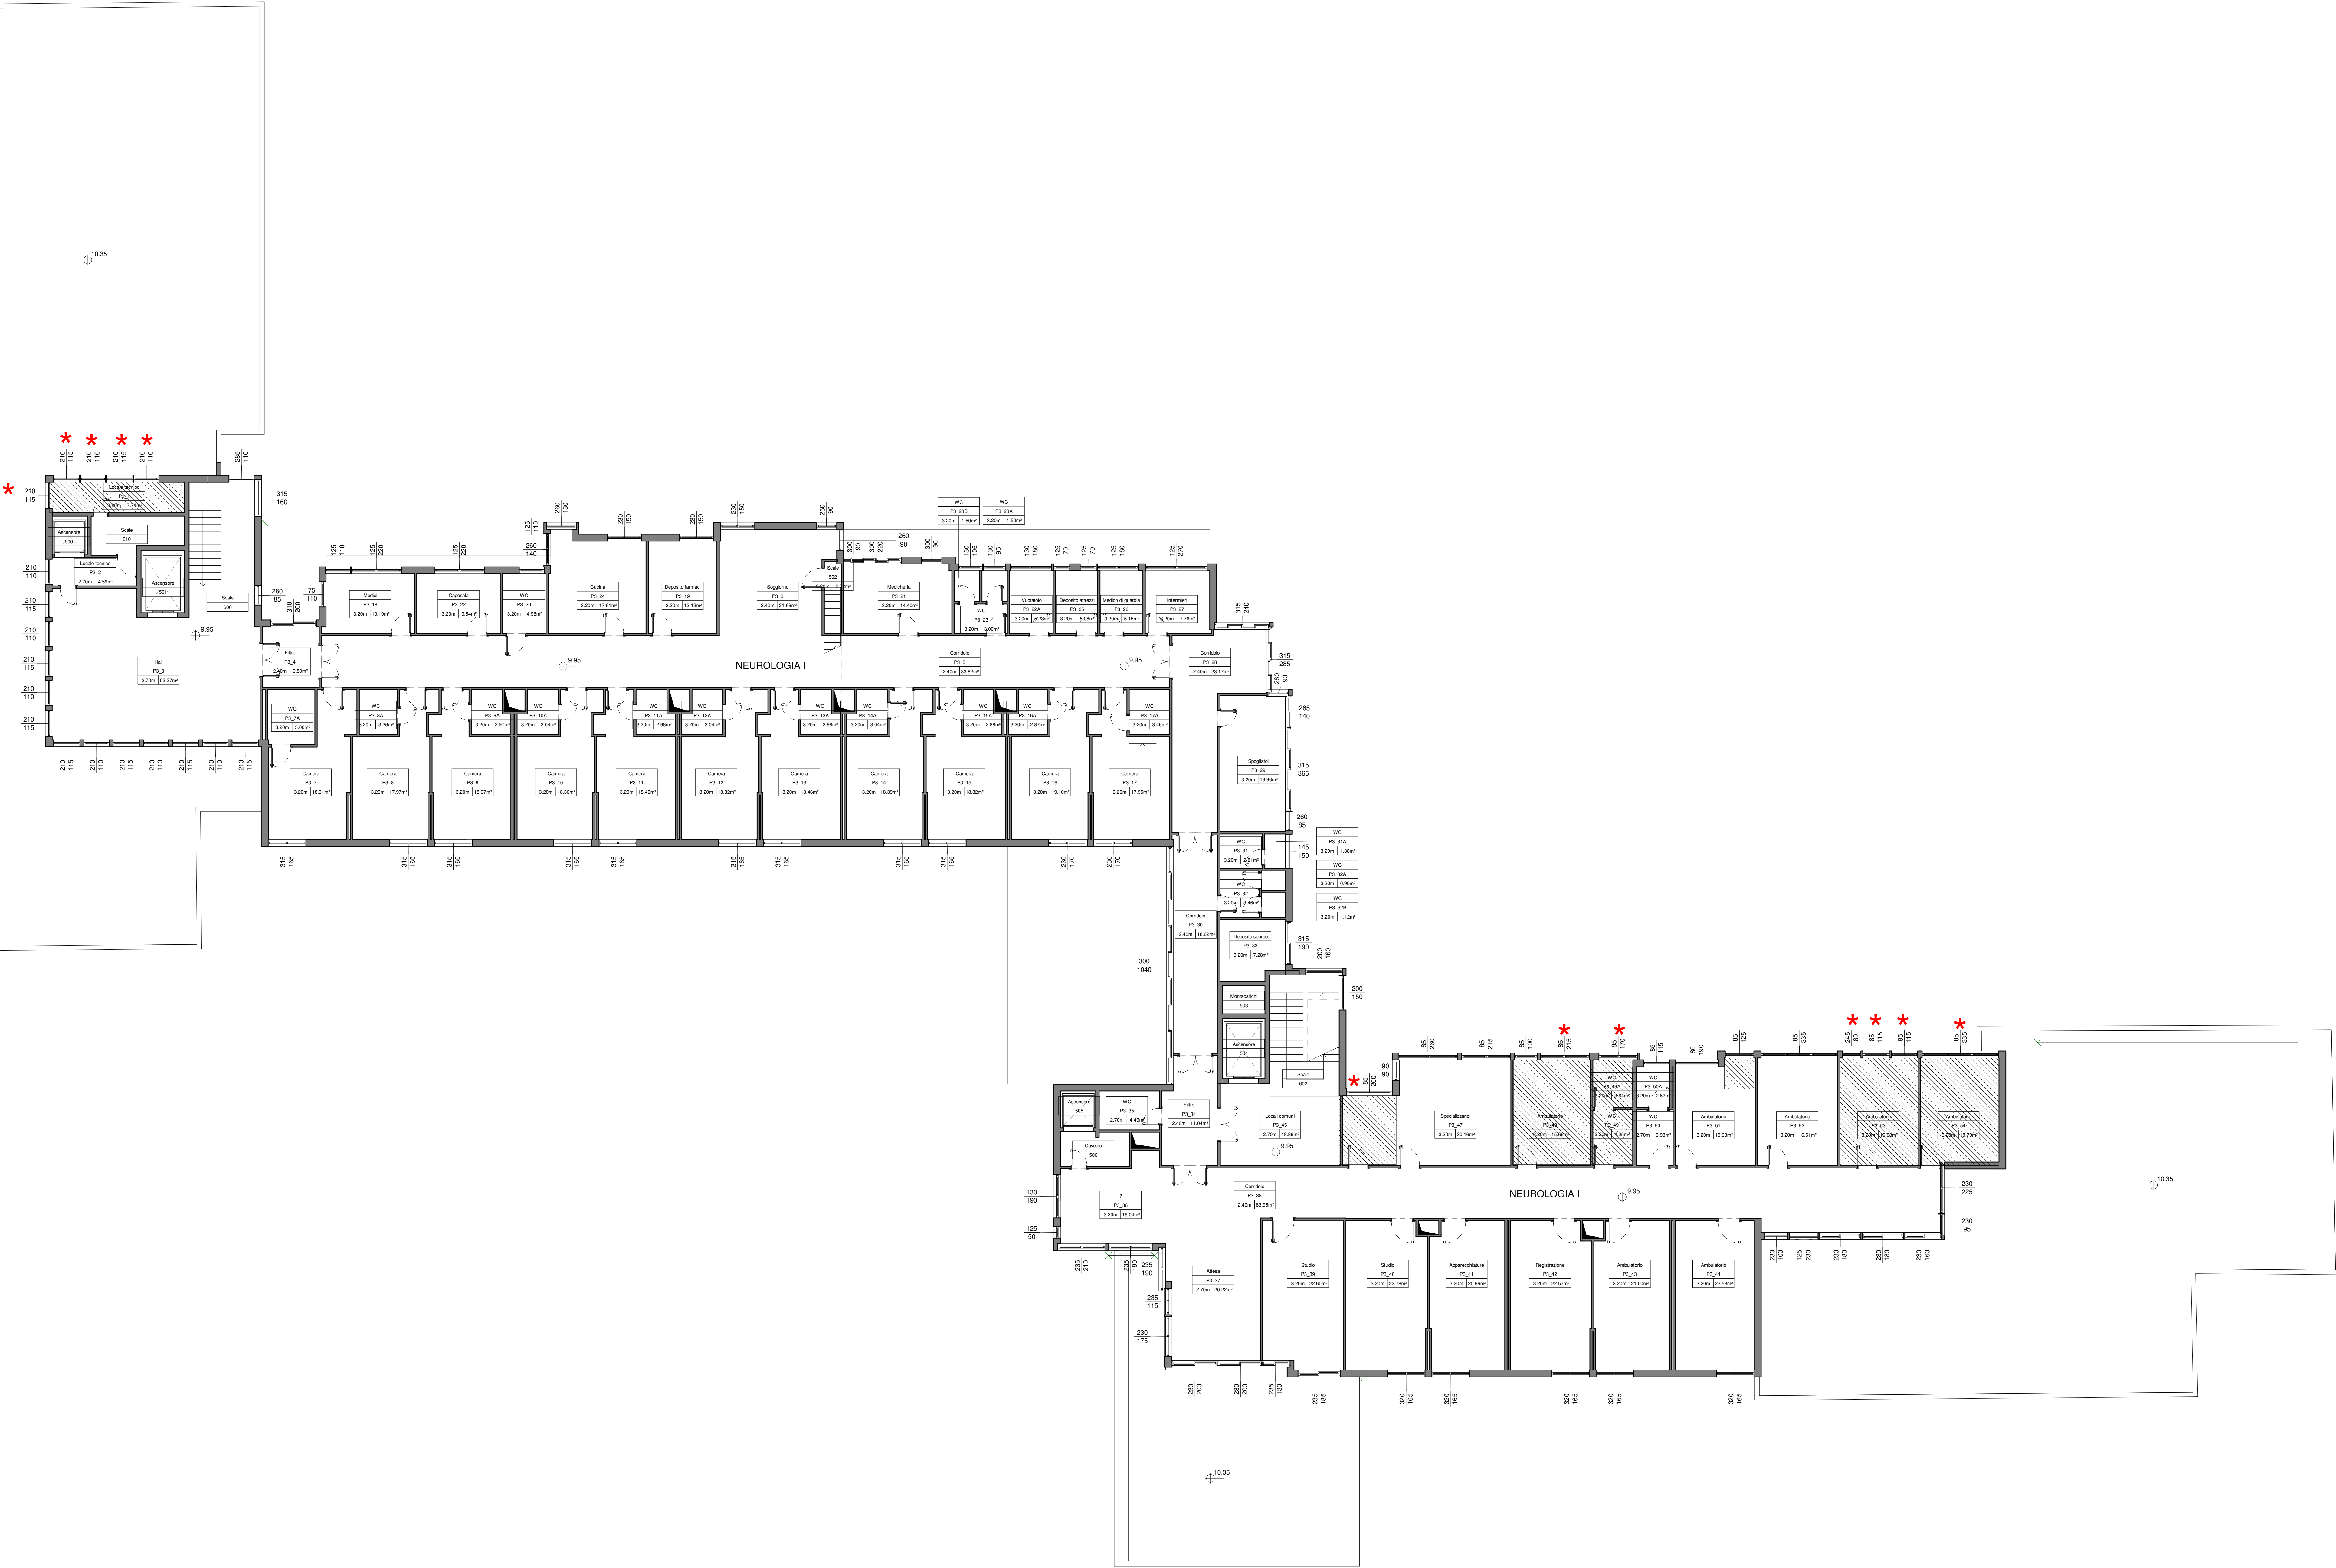

LEGENDA		LEGENDA LOCALI	
	Serramenti non rilevati vista l'inaccessibilità dei locali	Nome locale	Numero locale
	Locali non rilevabili	Altezza locale	Area locale
	Porzione di piano interessata solo dal Relamping		

N.B.:
-Il presente elaborato individua la tipologia dei serramenti esistenti da sostituire ai fini della riqualificazione energetica dell'edificio.
-Resta carico della ditta esecutrice il rilievo puntuale dei serramenti, delle soglie e dei cassonetti ai fini della fornitura.
-Le lavorazioni non includono la sostituzione dei frangisole esterni esistenti.

**AZIENDA OSPEDALIERA
UNIVERSITARIA POLICLINICO
"G. RODOLICO - SAN MARCO"**

P.O. "Gaspare Rodolico" CUP I67H18001620006
Via Santa Sofia 78 - Catania Cig 820405043B

RIQUALIFICAZIONE ENERGETICA EDIFICIO 2

COMMITTENTE
Responsabile Unico del Procedimento:
Ing. Sergio Lo Presti

PROGETTISTI
Progetto architettonico e integrazione
delle prestazioni specialistiche:
arch. Andrea Taddia

Coordinamento per la sicurezza in fase di
progettazione:
Ing. Roberto Taddia

Project management e coordinamento per la
sicurezza in fase di esecuzione:
Ing. Pier Francesco Scandura

Progetto impianti:
Ing. Giuseppe Feligioni
Ing. Pier Francesco Scandura

Esperto in gestione dell'energia:
Ing. Chiara Giuseppina Maria Petrone

1	06/05/2022	Aggiornamento per validazione	LB	EB
2	14/12/2021	Prima emissione	LB	EB
Rev.	Data	Descrizione	Redatto	Controllato
Gruppo mandataria:		mandanti:	Disegno N.	
mythos		dot. ing. Chiara Scandura	A-205	
Mythos Consorzio Stabile		Musa Progetti	Scala: 1:100	
Progetto ESECUTIVO		dot. ing. Chiara Scandura	Data: 14/12/2021	
Opere Edili		Ing. Giuseppe Feligioni	Commissa: 2021007	
Stato di fatto - Pianta piano terzo		Nome file: E1607-A-205-1-3077463	Nome file: E1607-A-205-1-3077463	

A termini di legge il progettista si riserva la proprietà di questo disegno con la proibizione di riprodurlo o trasferirlo a terzi senza autorizzazione.