


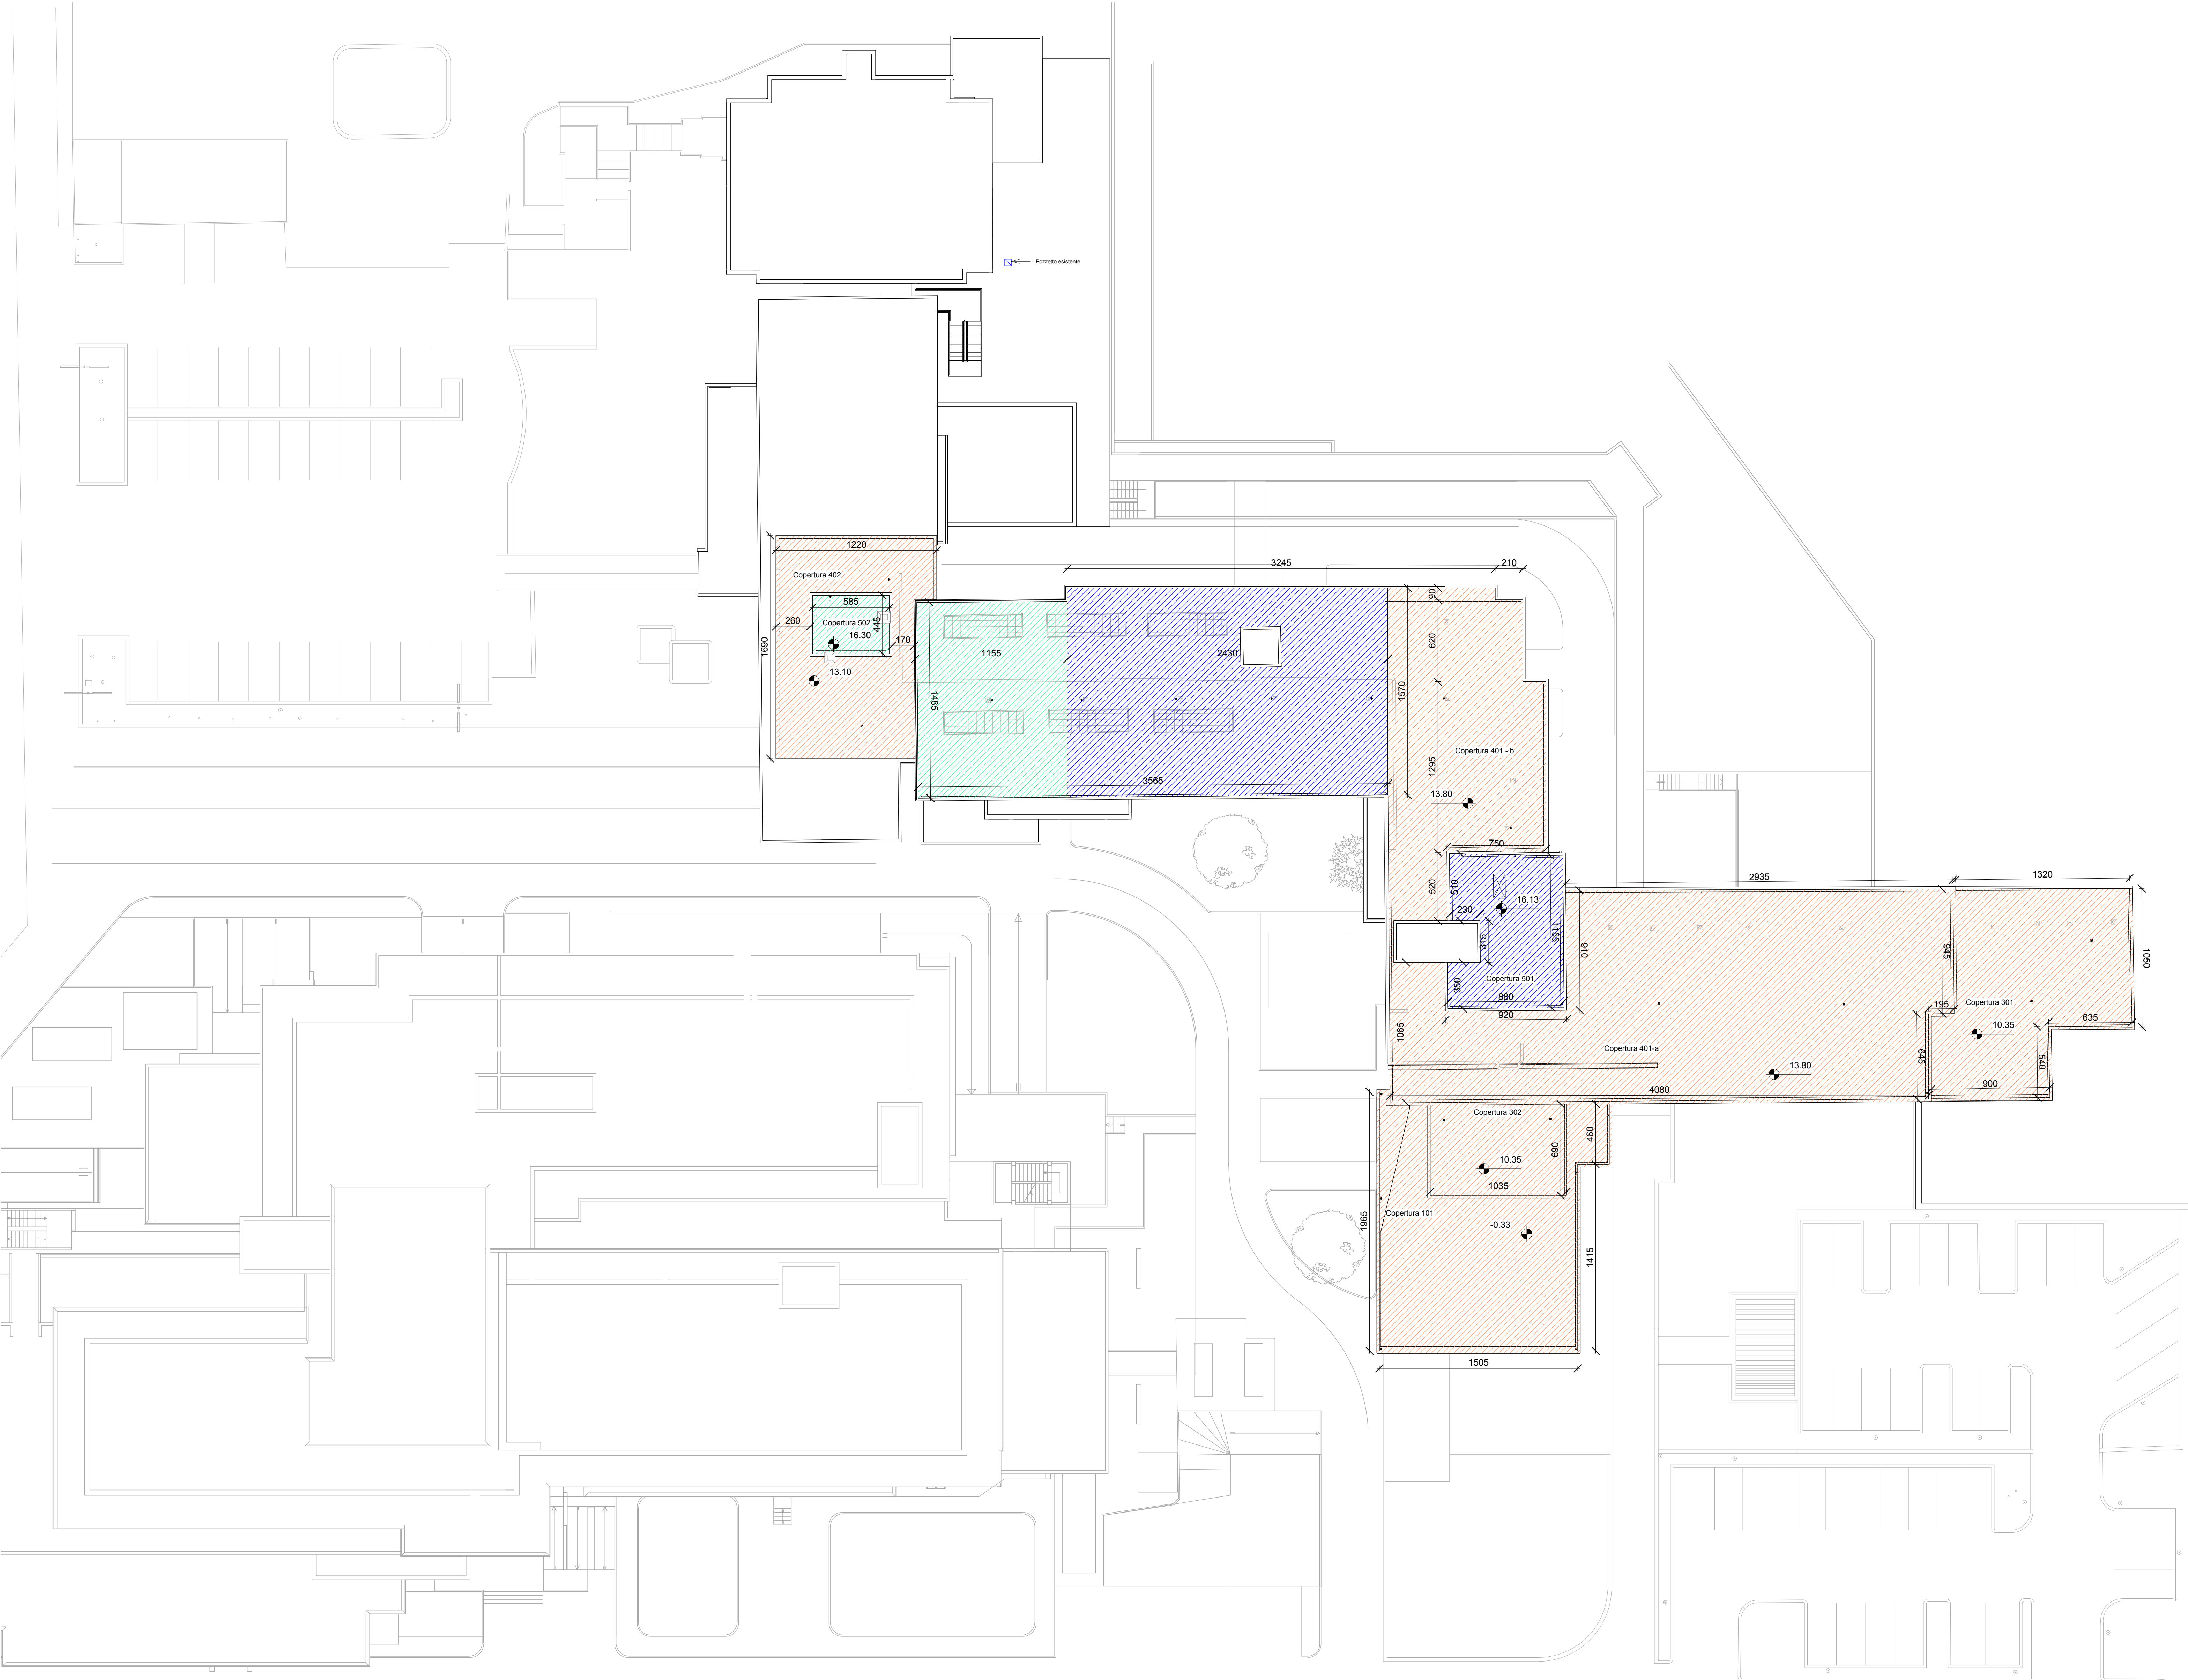

LEGENDA

Interventi previsti

- S01
Demolizione impermeabilizzazione e massetto esistenti.
Isolamento termo-acustico con pannelli rigidi in lana di vetro e impermeabilizzazione con membrana a base di polimeri termoplastici e speciali bitumi.
- S02-Guaina
Impermeabilizzazione con membrana poliureica ibrida bicomponente da applicare a spruzzo su guaina esistente
- S02-Pavimento
Impermeabilizzazione con membrana poliureica ibrida bicomponente da applicare a spruzzo su pavimentazione esistente



AZIENDA OSPEDALIERA
UNIVERSITARIA POLICLINICO
"G. RODOLICO - SAN MARCO"

P.O. "Gaspere Rodolico"
Via Santa Sofia 78 - Catania

CUP I67H180016200006
Cig 820405043B

RIQUALIFICAZIONE ENERGETICA EDIFICIO 2

COMMITTENTE

Responsabile Unico del Procedimento
Ing. Sergio Lo Presti

PROGETTISTI:

Progetto architettonico e integrazioni
delle prestazioni specialistiche:
arch. Andrea Taddia

Coordinamento per la sicurezza in fase di
progettazione:
ing. Roberto Taddia

Project management e coordinamento per la
sicurezza in fase di esecuzione:
ing. Pier Francesco Scandura

Progetto impianti:
ing. Giuseppe Feligioni

Esperto in gestione dell'energia:
ing. Chiara Giuseppina Maria Petrone

Rev.	Data	Descrizione	Redatto	Controllato
2	22/09/2022	Aggiornamento per validazione	EF	GF
1	06/05/2022	Aggiornamento per validazione	EF	GF
0	14/12/2021	Prima Emissione	CS	GF

gruppo mandataria: mandanti: dott. ing. Pier Francesco Scandura, dott. ing. Chiara Giuseppina Maria Petrone

mythos **MUSA** PROGETTI
Mythos Consorzio Stabile Musa Progetti

Oggetto: **PROGETTO ESECUTIVO Opere Edili**
Descrizione: **Stato di Fatto - Pianta Piano Coperture**

Disegno N. **A-206**
Scala: 1:200
Data: 14/12/2021
Commessa: 2021607
Nome file: E1607-A-206-2_SdIPiaPC

A termini di legge il progettista si riserva la proprietà di questo disegno con la proibizione di riprodurlo o trasferirlo a terzi senza autorizzazione.