
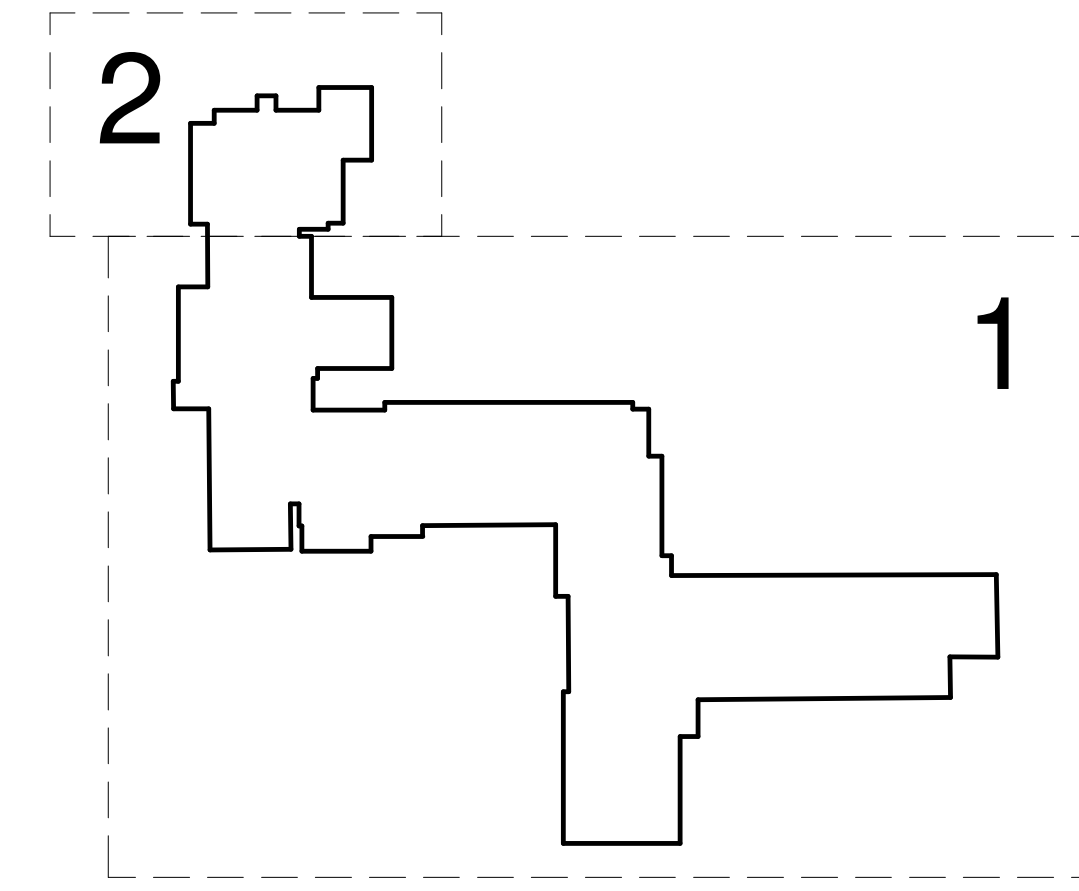


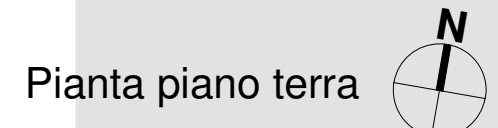

 Serramenti non rilevati vista l'inaccessibilità dei locali

 Locali non rilevabili

 Porzione di piano interessata Relamping

Nome locale

Numer locale

Altezza locale

Area locale

Locale XXXX	P00 - 021
2.70m	50cm

1. Tipologia:

- F: Finestre fisse
- S: Finestre con apertura scorrevole
- B: Finestre con apertura a battente
- BM: Finestre monoblocco con apertura a battente
- V: Finestre con apertura a vasistas
- C: Finestre con anta basculante

2. Numero specchiature

3. Larghezza

4. Altezza

5. Accessori:

- p: con sopralluce
- t: con sottoluce
- 2p: sopralluce doppio
- 2t: con sottoluce doppio
- c: con cassonetto
- d: fascia divisoria orizzontale
- b: fascia divisoria verticale
- g: griglia (sopralluce con alette metalliche)

1_ **Tipologia:**
PV: Porta vetrata a battente
PSV: Porta scorrevole vetrata

2_ **Numero specchiature:**
0: anta fissa
1: 1 anta
2: 2 ante
3: 2 ante asimmetriche

3_ **Larghezza**

4_ **Altezza**

5_ **Accessori:**
m: maniglione
c: cassonetto
a: apertura automatica
p: sopraluce

N.B.:

- Le lavorazioni non includono la sostituzione dei frangisole esterni esistenti.
- Tutti i locali sono dotati di illuminazione artificiale e aerazione meccanica a supporto dei rapporti aeroluminanti.
- Per la tipologia, le dimensioni ed il numero delle aperture dei serramenti oggetto dell'intervento: riferimento a)acchi di progetto.
- Resto carico della ditta esecutrice il rilievo puntuale dei serramenti, delle soglie e dei cassonetti
- La sostituzione dei serramenti a piano terra e seminterrato include il consolidamento delle soglie d'ingresso con ripresa di massetto ove necessario.



**AZIENDA OSPEDALIERA
UNIVERSITARIA POLICLINICO
'G. RODOLICO - SAN MARCO'**

167H180016200006
Cup

820450430B
Cig

P.O. "Gaspere Rodolico"

Via Santa Sofia 78 - Catania

RIVALUTAZIONE ENERGETICA EDIFICIO 2

COMMITENTE _____

Responsabile Unico del Procedimento
Ing. Sergio Lo Presti

PROGETTISTI: _____

Progetto architettonico e integrazioni delle prestazioni specialistiche:
arch. Andrea Tadda

Coordinatore per la sicurezza in fase di
progettazione:
ing. Roberto Tadda

Project management e coordinamento per la
sicurezza in fase di esecuzione:
ing. Pier Francesco Scandura

Progetto impianti
ing. Giuseppe Felgini

Esperto in gestione dell'energia:
ing. Chiara Giuseppina Maria Petrone



1	06/05/2022	Aggiornamento per validazione	LB	EB
0	14/12/2021	Prima emissione	LB	EB
Rev.	Data	Descrizione	Redatto	Controllato

gruppo mandataria:



mythos
Consorzio Stabile

mandatari:



MUSA Progetti

dot. ing.
Pier Francesco
Scandura

dot. ing.
Chiara
Giuseppina
Maria Petrone

Disegno N.

A-212

Opere Edili

PROGETTO ESECUTIVO

Descrizione

Progetto - Pianta piano terra

mythos	Scala: 1:100 Data 14/12/2021 Commissa 2021607
--------	--