



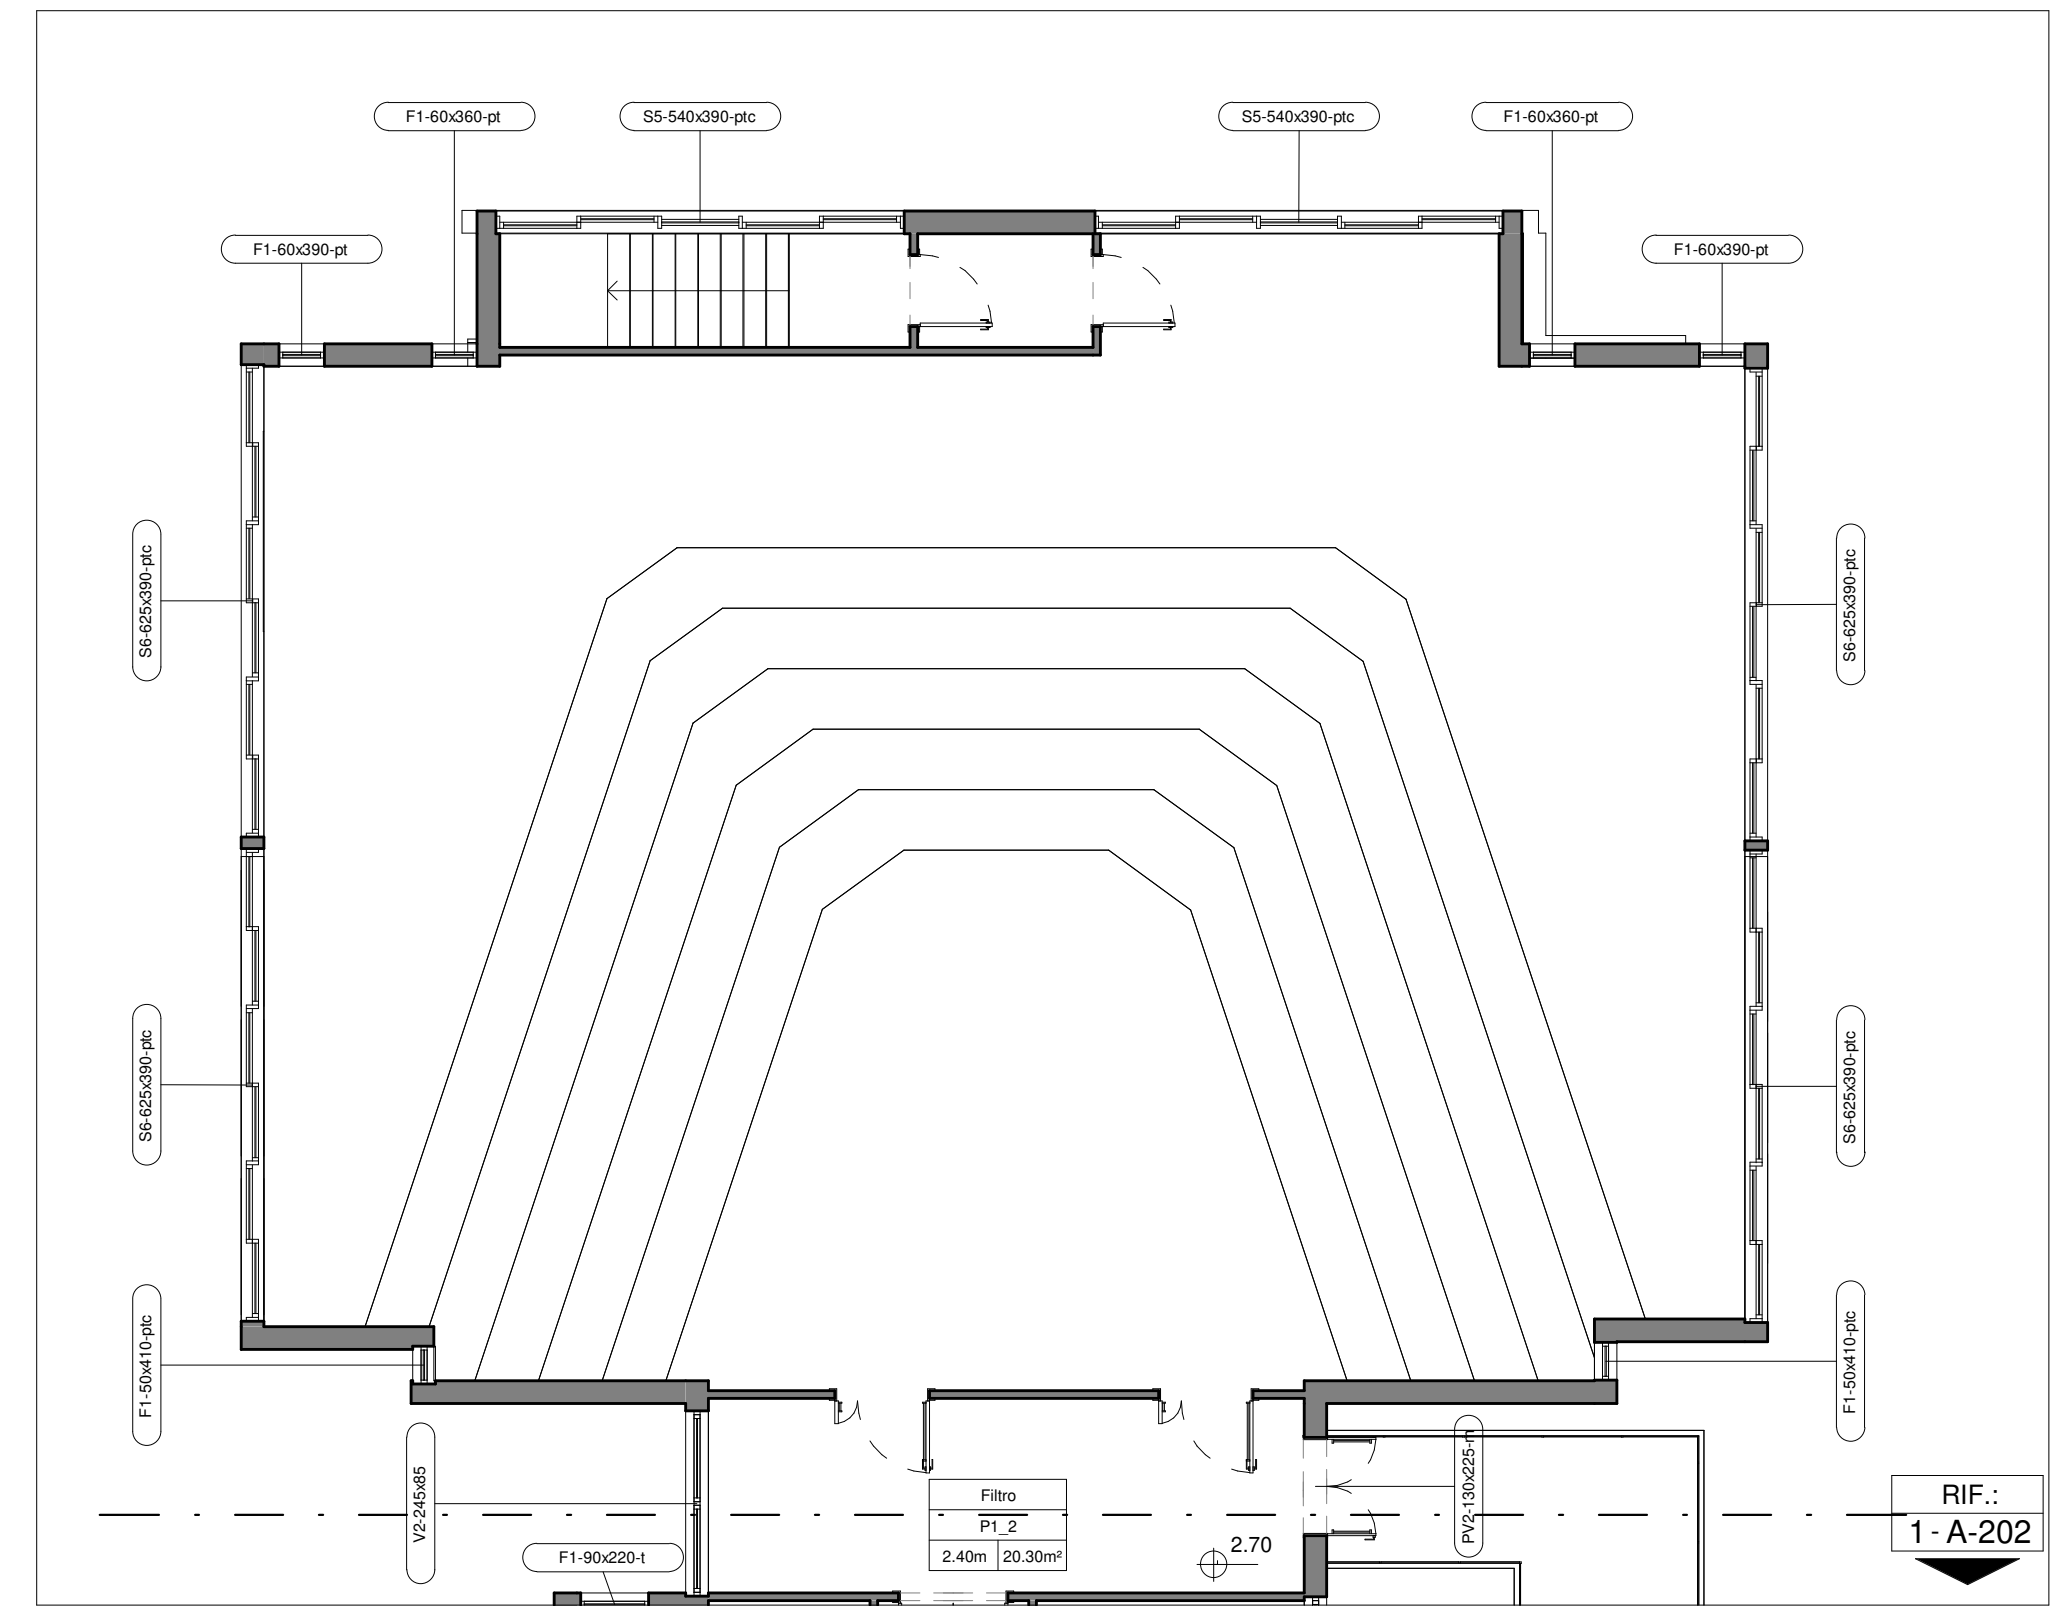

Pianta piano primo

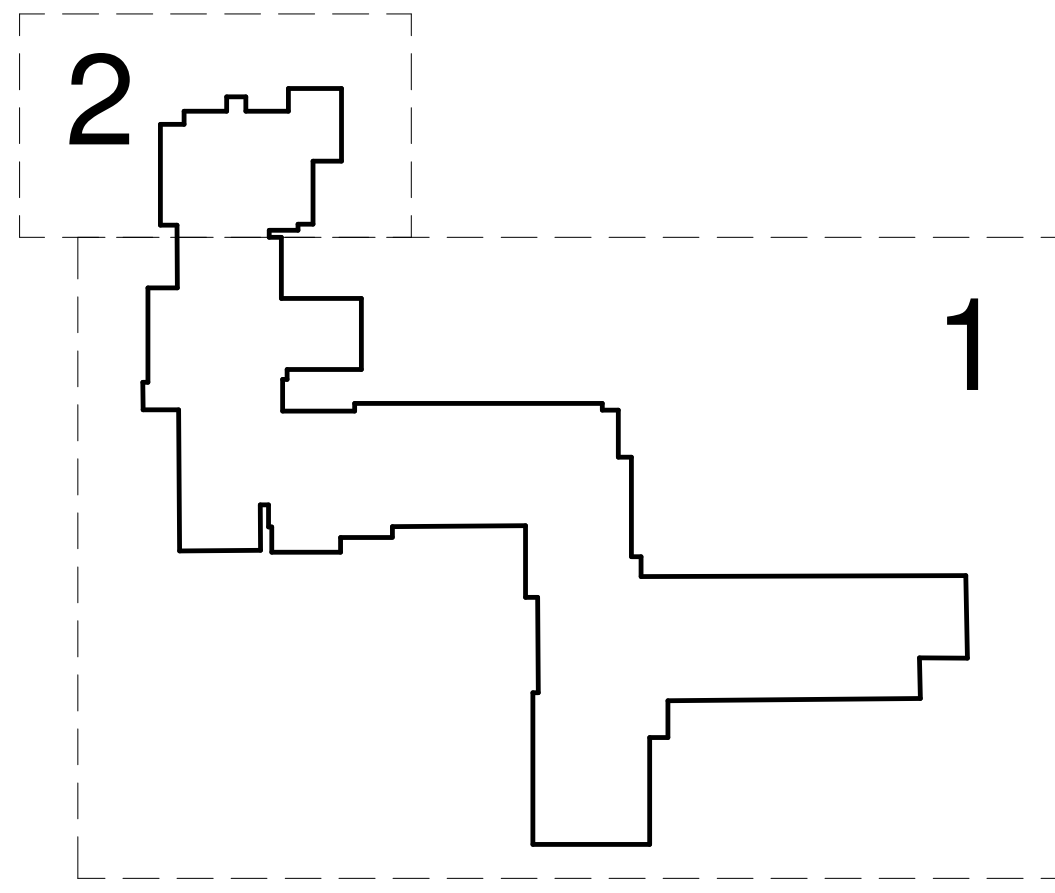

Riquadro 2



LEGENDA

- Serramenti non rilevati vista l'inaccessibilità dei locali
- Locali non rilevabili
- Porzione di piano interessata solo dal Relamping

LEGENDA LOCALI

Nome locale: Locali XXX, P00, 001, 002, 1000.

Finestre:

1_Tipologia:

F: Finestre fisse
S: Finestre con apertura scorrevole
B: Finestre con apertura a battente
BM: Finestre monoblocco con apertura a battente
V: Finestre con apertura a vasistas
G: Finestre con ante basculante

2_Numero specchiature

3_Larghezza

4_Altezza

5_Accessori:

p: con sopralluce
t: con sottoluce
2p: sopralluce doppio
2t: con sottoluce doppio
c: con cassonetto
d: fascia divisoria orizzontale
b: fascia divisoria verticale
g: griglia (sopralluce con alette metalliche)

Porte:

1_Tipologia:

PV: Porta vetrata a battente
PSV: Porta scorrevole vetrata

2_Numero specchiature:

0: ante fissa
1: 1 ante
2: 2 ante
3: 2 ante asimmetriche

3_Larghezza

4_Altezza

5_Accessori:

m: maniglione
c: cassonetto
a: apertura automatica
p: sopralluce

N.B. :
-Le lavorazione non includono la sostituzione dei frangisole esterni esistenti.
-Tutti i locali sono dotati di illuminazione artificiale e aerazione meccanica a supporto dei rapporti aerilluminanti.
-Per la tipologia, le dimensioni ed il numero delle aperture dei serramenti oggetto dell'intervento: riferimento ai dati di progetto.
-Resta carico della ditta esecutrice il rilievo puntuale dei serramenti, delle soglie e dei cassonetti
-La sostituzione dei serramenti a piano terra e seminterrato include il consolidamento delle soglie di ingresso con ripresa di massetto ove necessario.

AZIENDA OSPEDALIERA UNIVERSITARIA POLICLINICO "G. RODOLICO - SAN MARCO"

P.O. "Gaspare Rodolico" CUP I67H180016200006
Via Santa Sofia 78 - Catania Cig 8204050438

RIQUALIFICAZIONE ENERGETICA EDIFICIO 2

COMMITTENTE

Responsabile Unico del Procedimento:
Ing. Sergio Lo Presti

PROGETTISTI:

Progetto architettonico e integrativo delle prestazioni specialistiche:
arch. Andrea Tadda

Coordinamento per la sicurezza in fase di progettazione:
Ing. Roberto Tadda

Project management e coordinamento per la sicurezza in fase di esecuzione:
Ing. Pier Francesco Scandura

Progetto impiantistico:
Ing. Giuseppe Felgusa

Esperto in gestione dell'energia:
Ing. Chiara Giuseppina Maria Petrone

Stampa: 06/05/2022
Data: 14/12/2021
Rev: 1

Aggiornamento per validazione
Prima emissione

Descrizione

Disegno N. **A-213**

Scale: 1:100
Data: 14/12/2021
Commissa: 2021007
Nome file: E1607-A-213-1-PTM1

mythos
Mythos Consorzio Stabile

MUSA
MUSA Progetti

dot. Ing. Chiara Scandura
dot. Ing. Giuseppina Maria Petrone

Riquadro 1