


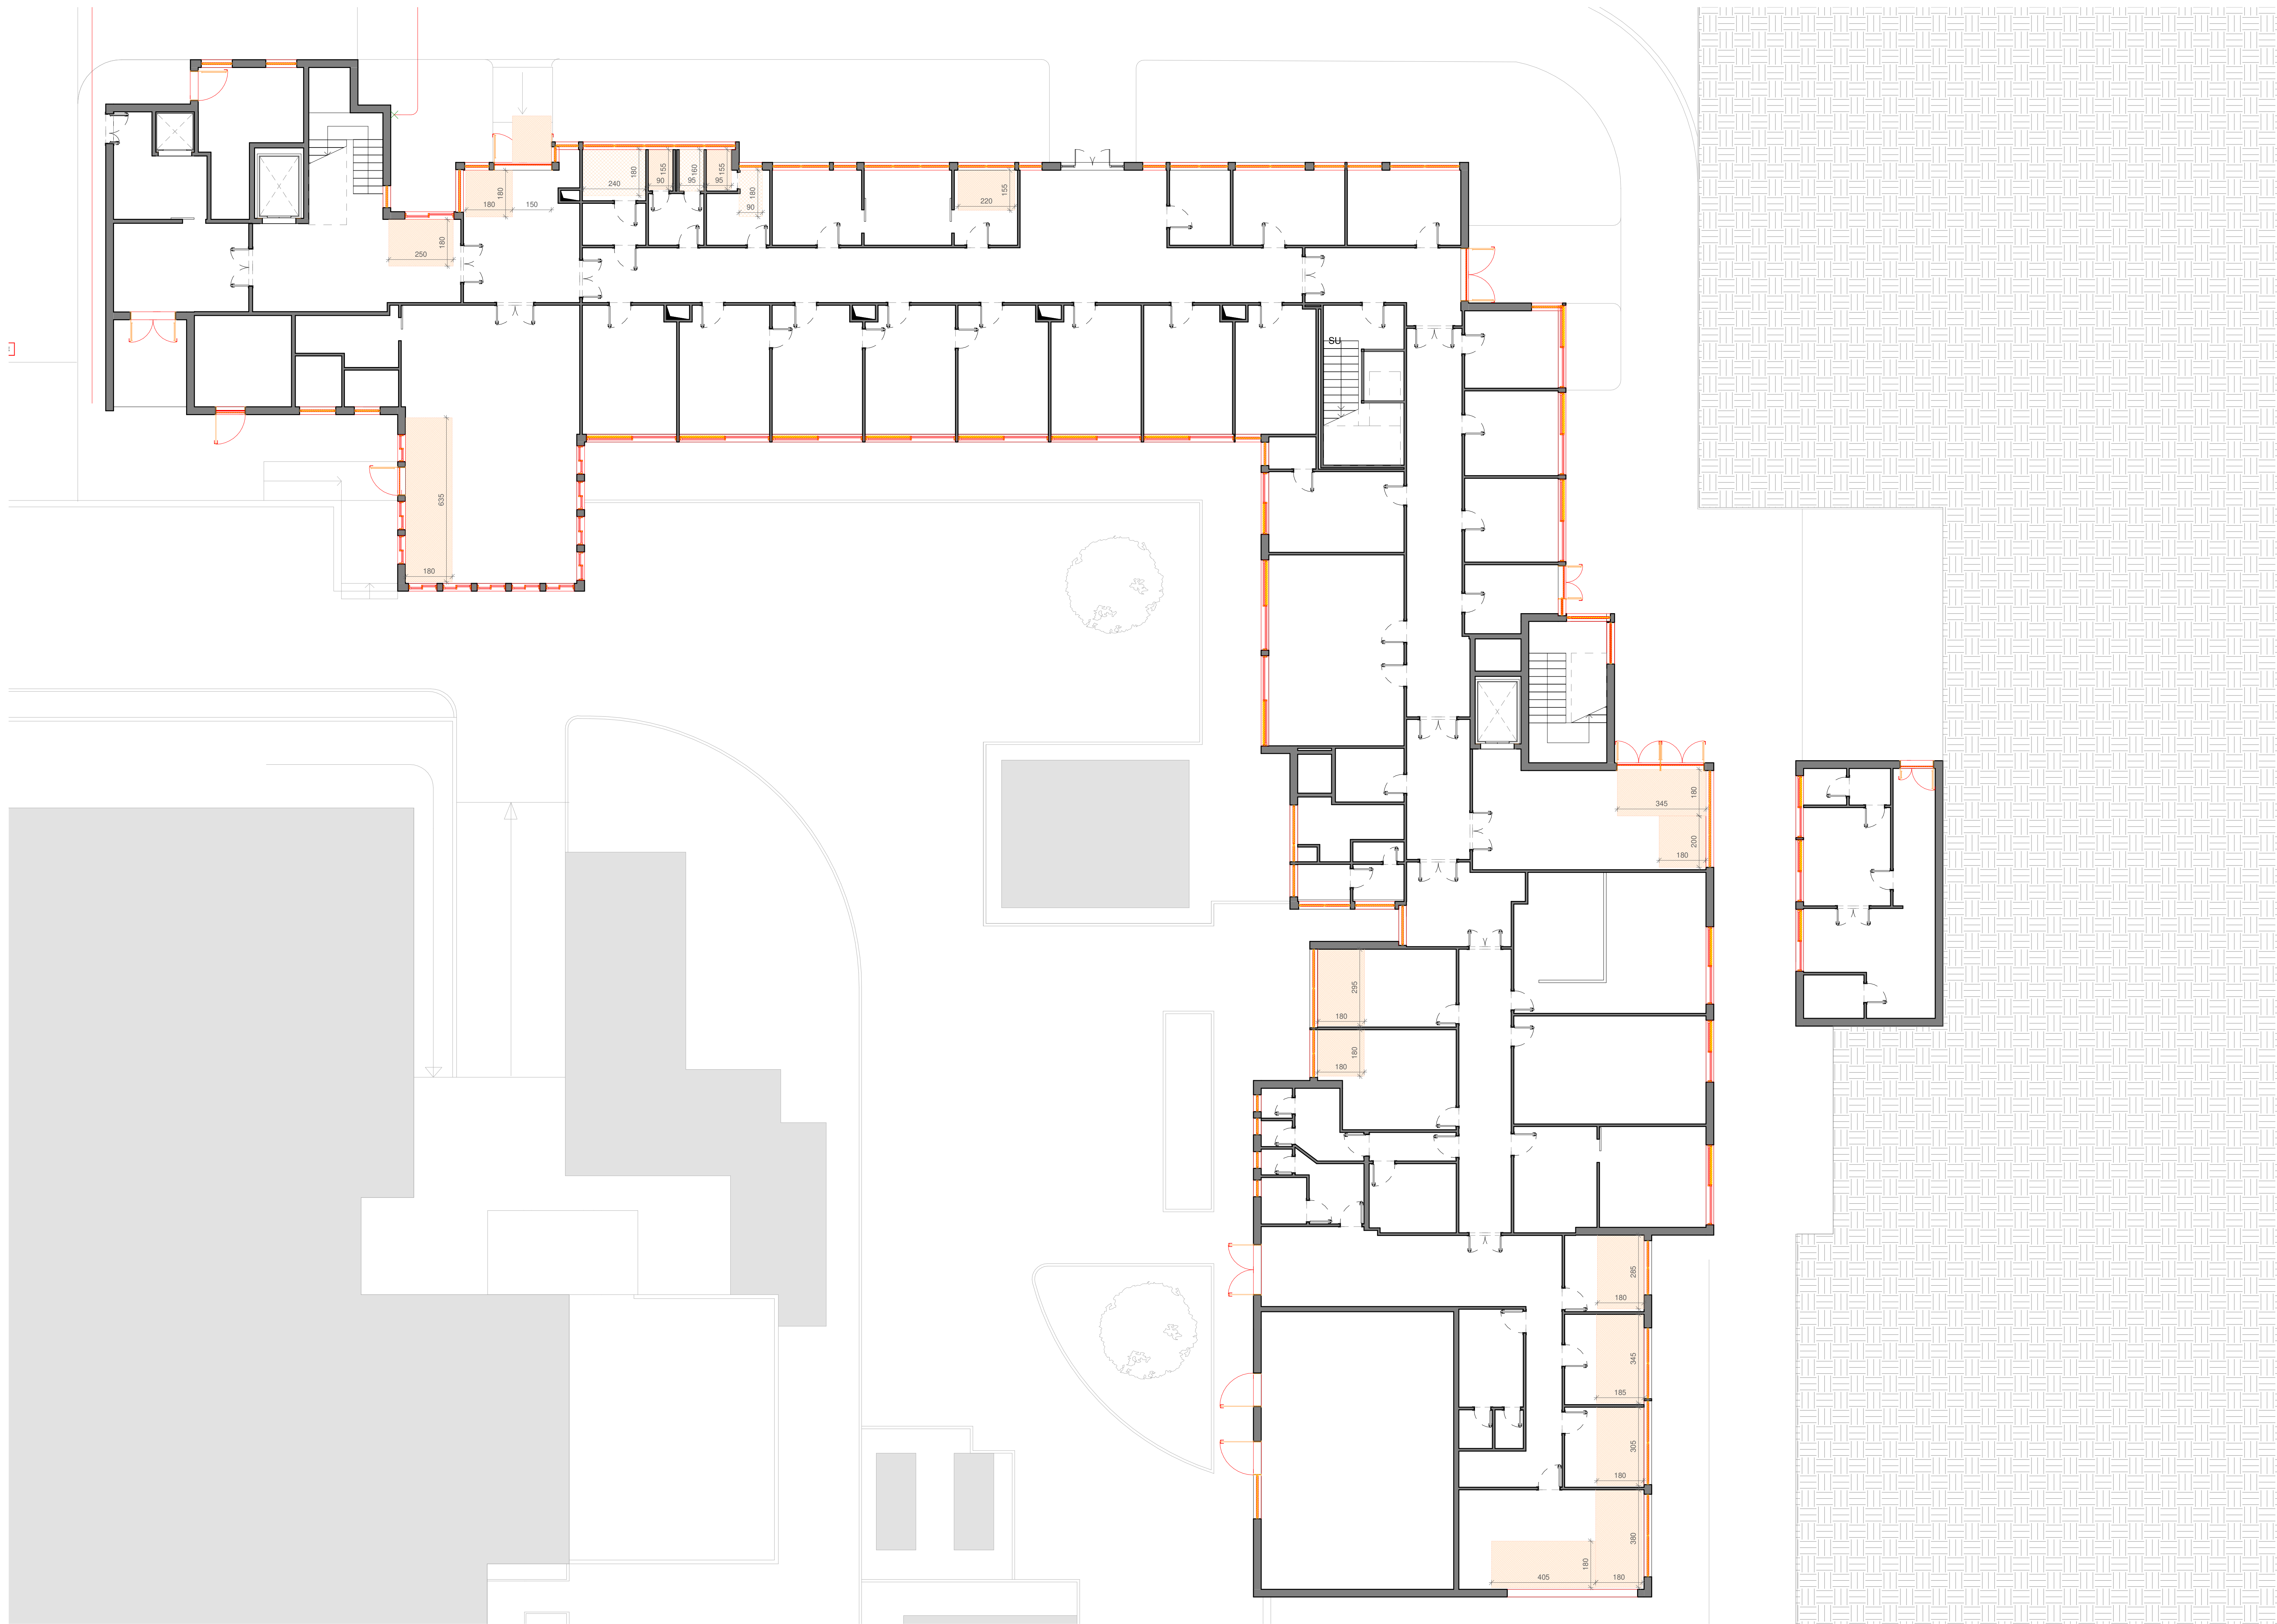

Pianta piano seminterrato

LEGENDA G/R	
	Demolizione
	Ricostruzione
	Porzioni di controsoffitto da smontare/rimontare per la rimozione del serramento
	Locali non rilevabili
*	Serramenti non rilevati vista l'inaccessibilità dei locali
	Porzione di piano interessata solo dal Relamping

N.B.:
-Le lavorazione non includono la sostituzione dei frangisole esterni esistenti.
-Tutti i locali sono dotati di illuminazione artificiale e aerazione meccanica a supporto dei rapporti aerolluminanti.
-Per la tipologia, le dimensioni ed il numero delle aperture dei serramenti oggetto dell'intervento: riferimento abachi di progetto.
-Resta carico della ditta esecutrice il rilievo puntuale dei serramenti, delle soglie e dei cassonetti
-La sostituzione dei serramenti a piano terra e seminterrato include il consolidamento delle soglie di ingresso con ripresa di massetto ove necessario.

**AZIENDA OSPEDALIERA
UNIVERSITARIA POLICLINICO
"G. RODOLICO - SAN MARCO"**

P.O. "Gaspere Rodolico"
Via Santa Sofia 78 - Catania

CUP I67H180016200006
Cig 820405043B

RIQUALIFICAZIONE ENERGETICA EDIFICIO 2

COMMITTENTE
Responsabile Unico del Procedimento
Ing. Sergio Lo Presti

PROGETTISTI:
Progetto architettonico e integrazione delle prestazioni specialistiche:
arch. Andrea Taddia

Coordinamento per la sicurezza in fase di progettazione:
Ing. Roberto Taddia

Project management e coordinamento per la sicurezza in fase di esecuzione:
Ing. Pier Francesco Scandura

Progetto impianti:
Ing. Giuseppe Felgion

Esperto in gestione dell'energia:
Ing. Chiara Giuseppina Maria Petrone

1	06/05/2022	Aggiornamento per validazione	LB	EB
0	14/12/2021	Prima emissione	LB	EB
Rev.	Data	Descrizione	Redatto	Controllato

gruppo mandataria:
mythos
Mythos Consorzio Stabile

mandanti:
Musa Progetti

dott. ing.:
Chiara
Giuseppina
Maria Petrone

dott. ing.:
Chiara
Giuseppina
Maria Petrone

PROGETTO ESECUTIVO
Opere Edili

Confronto - Pianta piano -1

Scala: 1:100

Data: 14/12/2021

Commissa: 2021607

Nome file: E1607.A.221-1-CirPa2-1

A-221

A termini di legge il progettista si riserva la proprietà di questo disegno con la proibizione di riprodurlo o trasferirlo a terzi senza autorizzazione.