


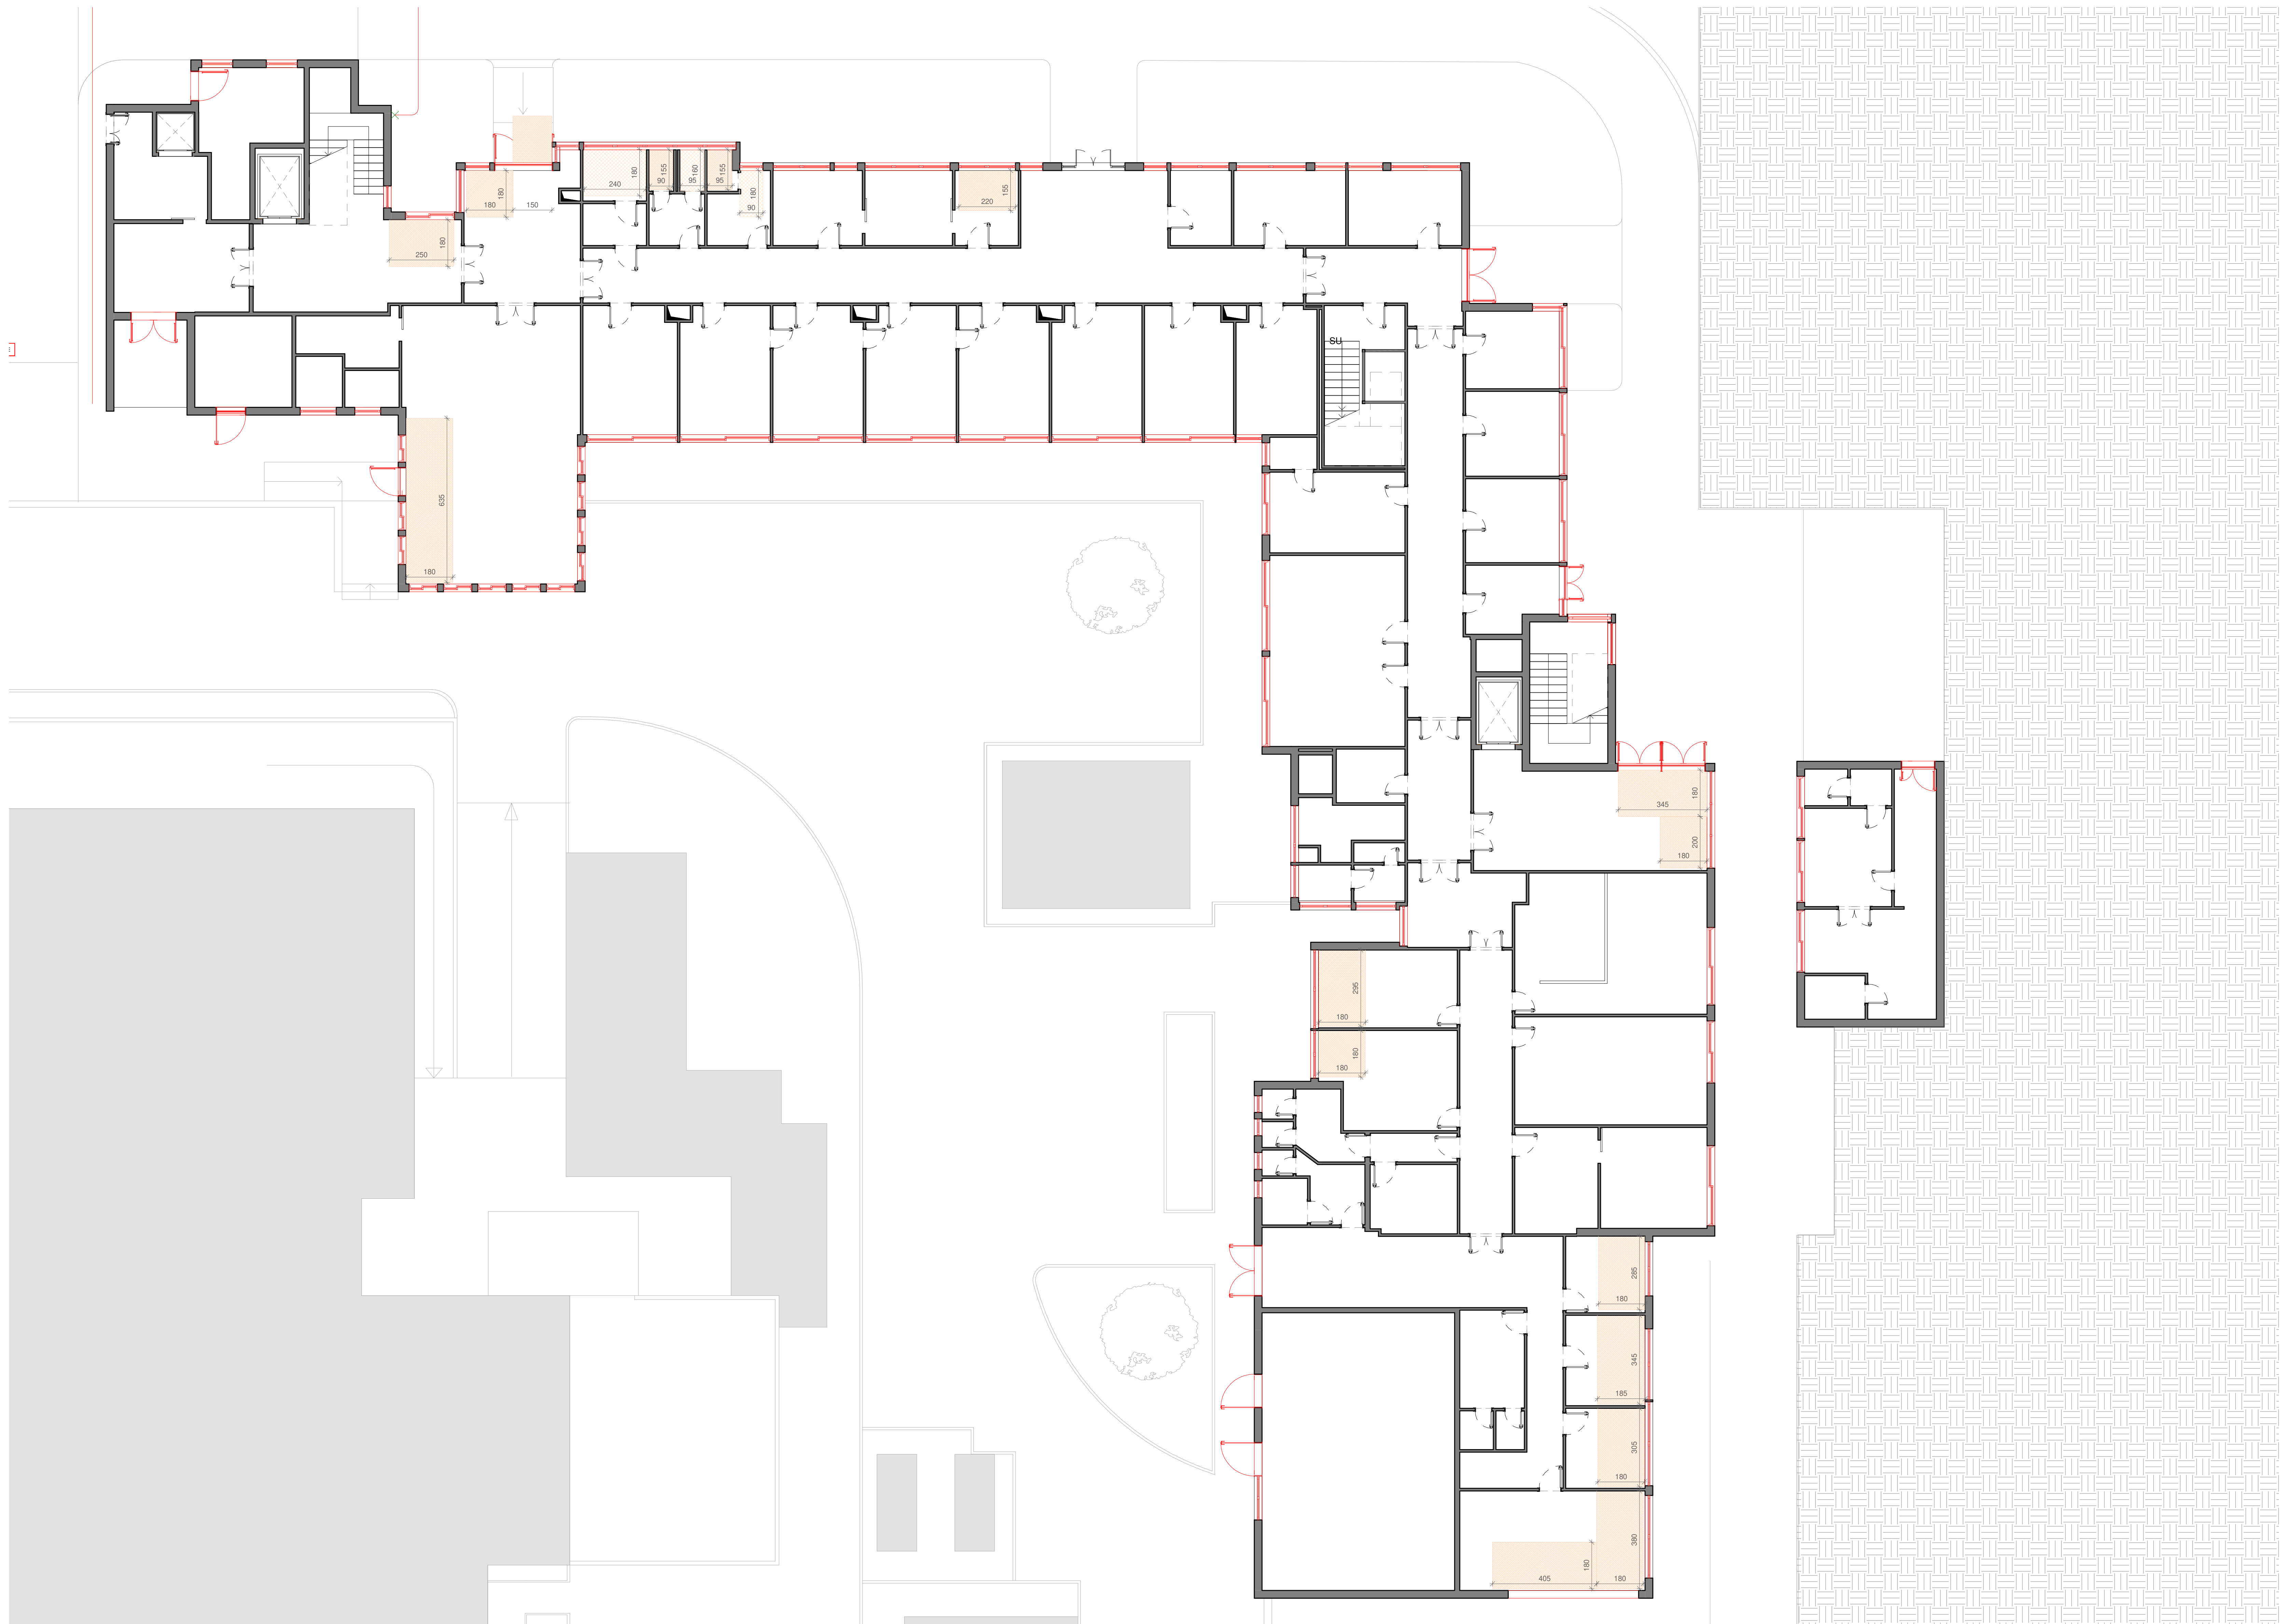

LEGENDA COSTRUZIONI	
■	Ricostruzione
■	Porzioni di controsoffitto da smontare/rimontare per la rimozione del serramento
■	Locali non rilevabili
★	Serramenti non rilevati vista l'inaccessibilità dei locali
■	Porzione di piano interessata solo dal Relamping

N.B.:
-Le lavorazioni non includono la sostituzione dei frangisole esterni esistenti.
-Tutti i locali sono dotati di illuminazione artificiale e aerazione meccanica a supporto dei rapporti aeroluminanti.
-Per la tipologia, le dimensioni ed il numero delle aperture dei serramenti oggetto dell'intervento: riferimento abachi di progetto.
-Resta carico della ditta esecutrice il rilievo puntuale dei serramenti, delle soglie e dei cassonetti.
-La sostituzione dei serramenti a piano terra e seminterrato include il consolidamento delle soglie di ingresso con ripresa di massetto ove necessario.



**AZIENDA OSPEDALIERA
UNIVERSITARIA POLICLINICO
"G. RODOLICO - SAN MARCO"**

P.O. "Gaspere Rodolico" CUP I67H180016200006
Via Santa Sofia 78 - Catania Cig 820405043B

RIQUALIFICAZIONE ENERGETICA EDIFICIO 2

COMMITTENTE Responsabile Unico del Procedimento ing. Sergio Lo Presti		
PROGETTISTI: Progetto architettonico e integrazione delle prestazioni specialistiche arch. Andrea Taddia		
Coordinamento per la sicurezza in fase di progettazione: ing. Roberto Taddia		
Project management e coordinamento per la sicurezza in fase di esecuzione: ing. Pier Francesco Scandura		
Progetto impianti: ing. Giuseppe Felgion		
Esperto in gestione dell'energia: ing. Chiara Giuseppina Maria Petrone		

0	06/05/2022	Prima emissione	LB	EB
Rev.	Data	Descrizione	Redatto	Controllato
gruppo mandataria:		mandanti:	Disegno N°	
			A-221b	
Oggetto PROGETTO ESECUTIVO Opere Edili		dott. ing. Chiara Scandura dott. ing. Chiara Giuseppina Maria Petrone	Scala: 1:100	
Descrizione Costruzioni - Pianta piano -1			Data 14/12/2021	
			Commissa 2021607	
			Nome file E1607-A-221b-0- Grafica 1	

A termini di legge il progettista si riserva la proprietà di questo disegno con la proibizione di riprodurlo o trasferirlo a terzi senza autorizzazione.