




LEGENDA G/R	
	Demolizione
	Ricostruzione
	Porzioni di controsoffitto da smontare/rimontare per la rimozione del serramento
	Locali non rilevabili
	Serramenti non rilevati vista l'inaccessibilità dei locali
	Porzione di piano interessata solo dal Relamping

- NB.:
- Le lavorazioni non includono la sostituzione dei frangisole esterni esistenti.
- Tutti i locali sono dotati di illuminazione artificiale e aerazione meccanica a supporto dei rapporti aerulluminanti.
- Nota: la tabella delle dimensioni ed il numero delle aperture dei serramenti oggetto dell'intervento: riferimento archivi di progetto.
- Resta carico della ditta esecutrice il rilievo puntuale dei serramenti, delle soglie e dei cassonetti
- La sostituzione dei serramenti a piano terra e seminterrato include il consolidamento delle soglie di ingresso con ripresa di massetto ove necessario.

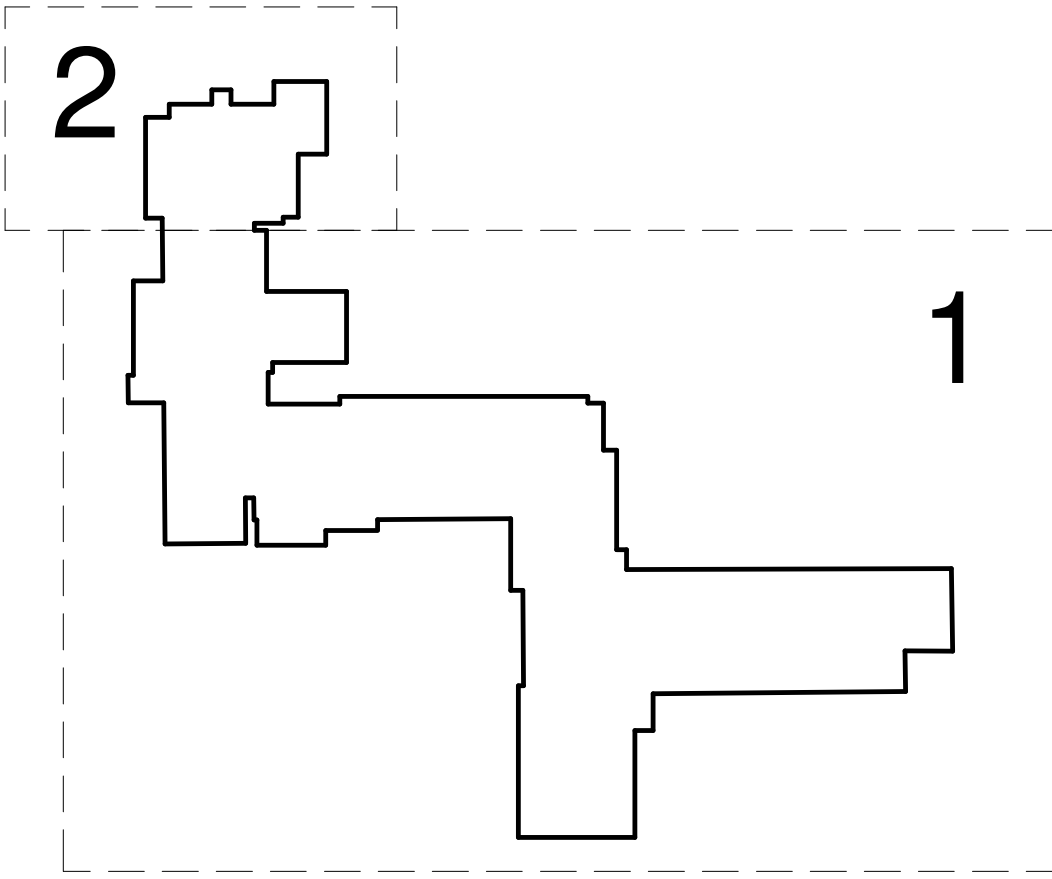

**OSPEDALE POLICLINICO
UNIVERSITARIA POLICLINICO
"G. RODOLICO - SAN MARCO"**

P.O. "Gaspere Rodolico"

Via Santa Sofia 78 - Catania

CUP 167H180016200006
Cig 820405043B

PROGETTO ESECUTIVO

Opere Edili

Descrizione
Confronto - Pianta piano terra

A-222

Scala: 1:100
Data: 14/12/2021
Commissa: 2021607
Nome file: E1607A-222-1-CHP001

COMMITTENTE _____

Responsabile Unico del Procedimento
Ing. Sergio Lo Presti

PROGETTISTI: _____

Progetto architettonico e integrazione
delle prestazioni specialistiche:
arch. Andrea Taddia

Coordinamento per la sicurezza in fase di
progettazione:
Ing. Roberto Taddia

Progetto management e coordinamento
sicurezza in fase di esecuzione:
Ing. Pier Francesco Scandura

Progetto impianti:
Ing. Giuseppe Feligione

Espresso in gestione dell'energia:
Chiaira Giuseppina Maria Petrone

mythos Consorzio Stabile

Mithos Consorzio Stabile

MUSA PROGETTI

Musa Progetti

dot. Ing. Pier Francesco Scandura

dot. Ing. Chiaira Giuseppina Maria Petrone

1	06/05/2022	Aggiornamento per validazione	LB	EB	
Rev.	Data	Descrizione	Redatto	Verificato	Controllato