



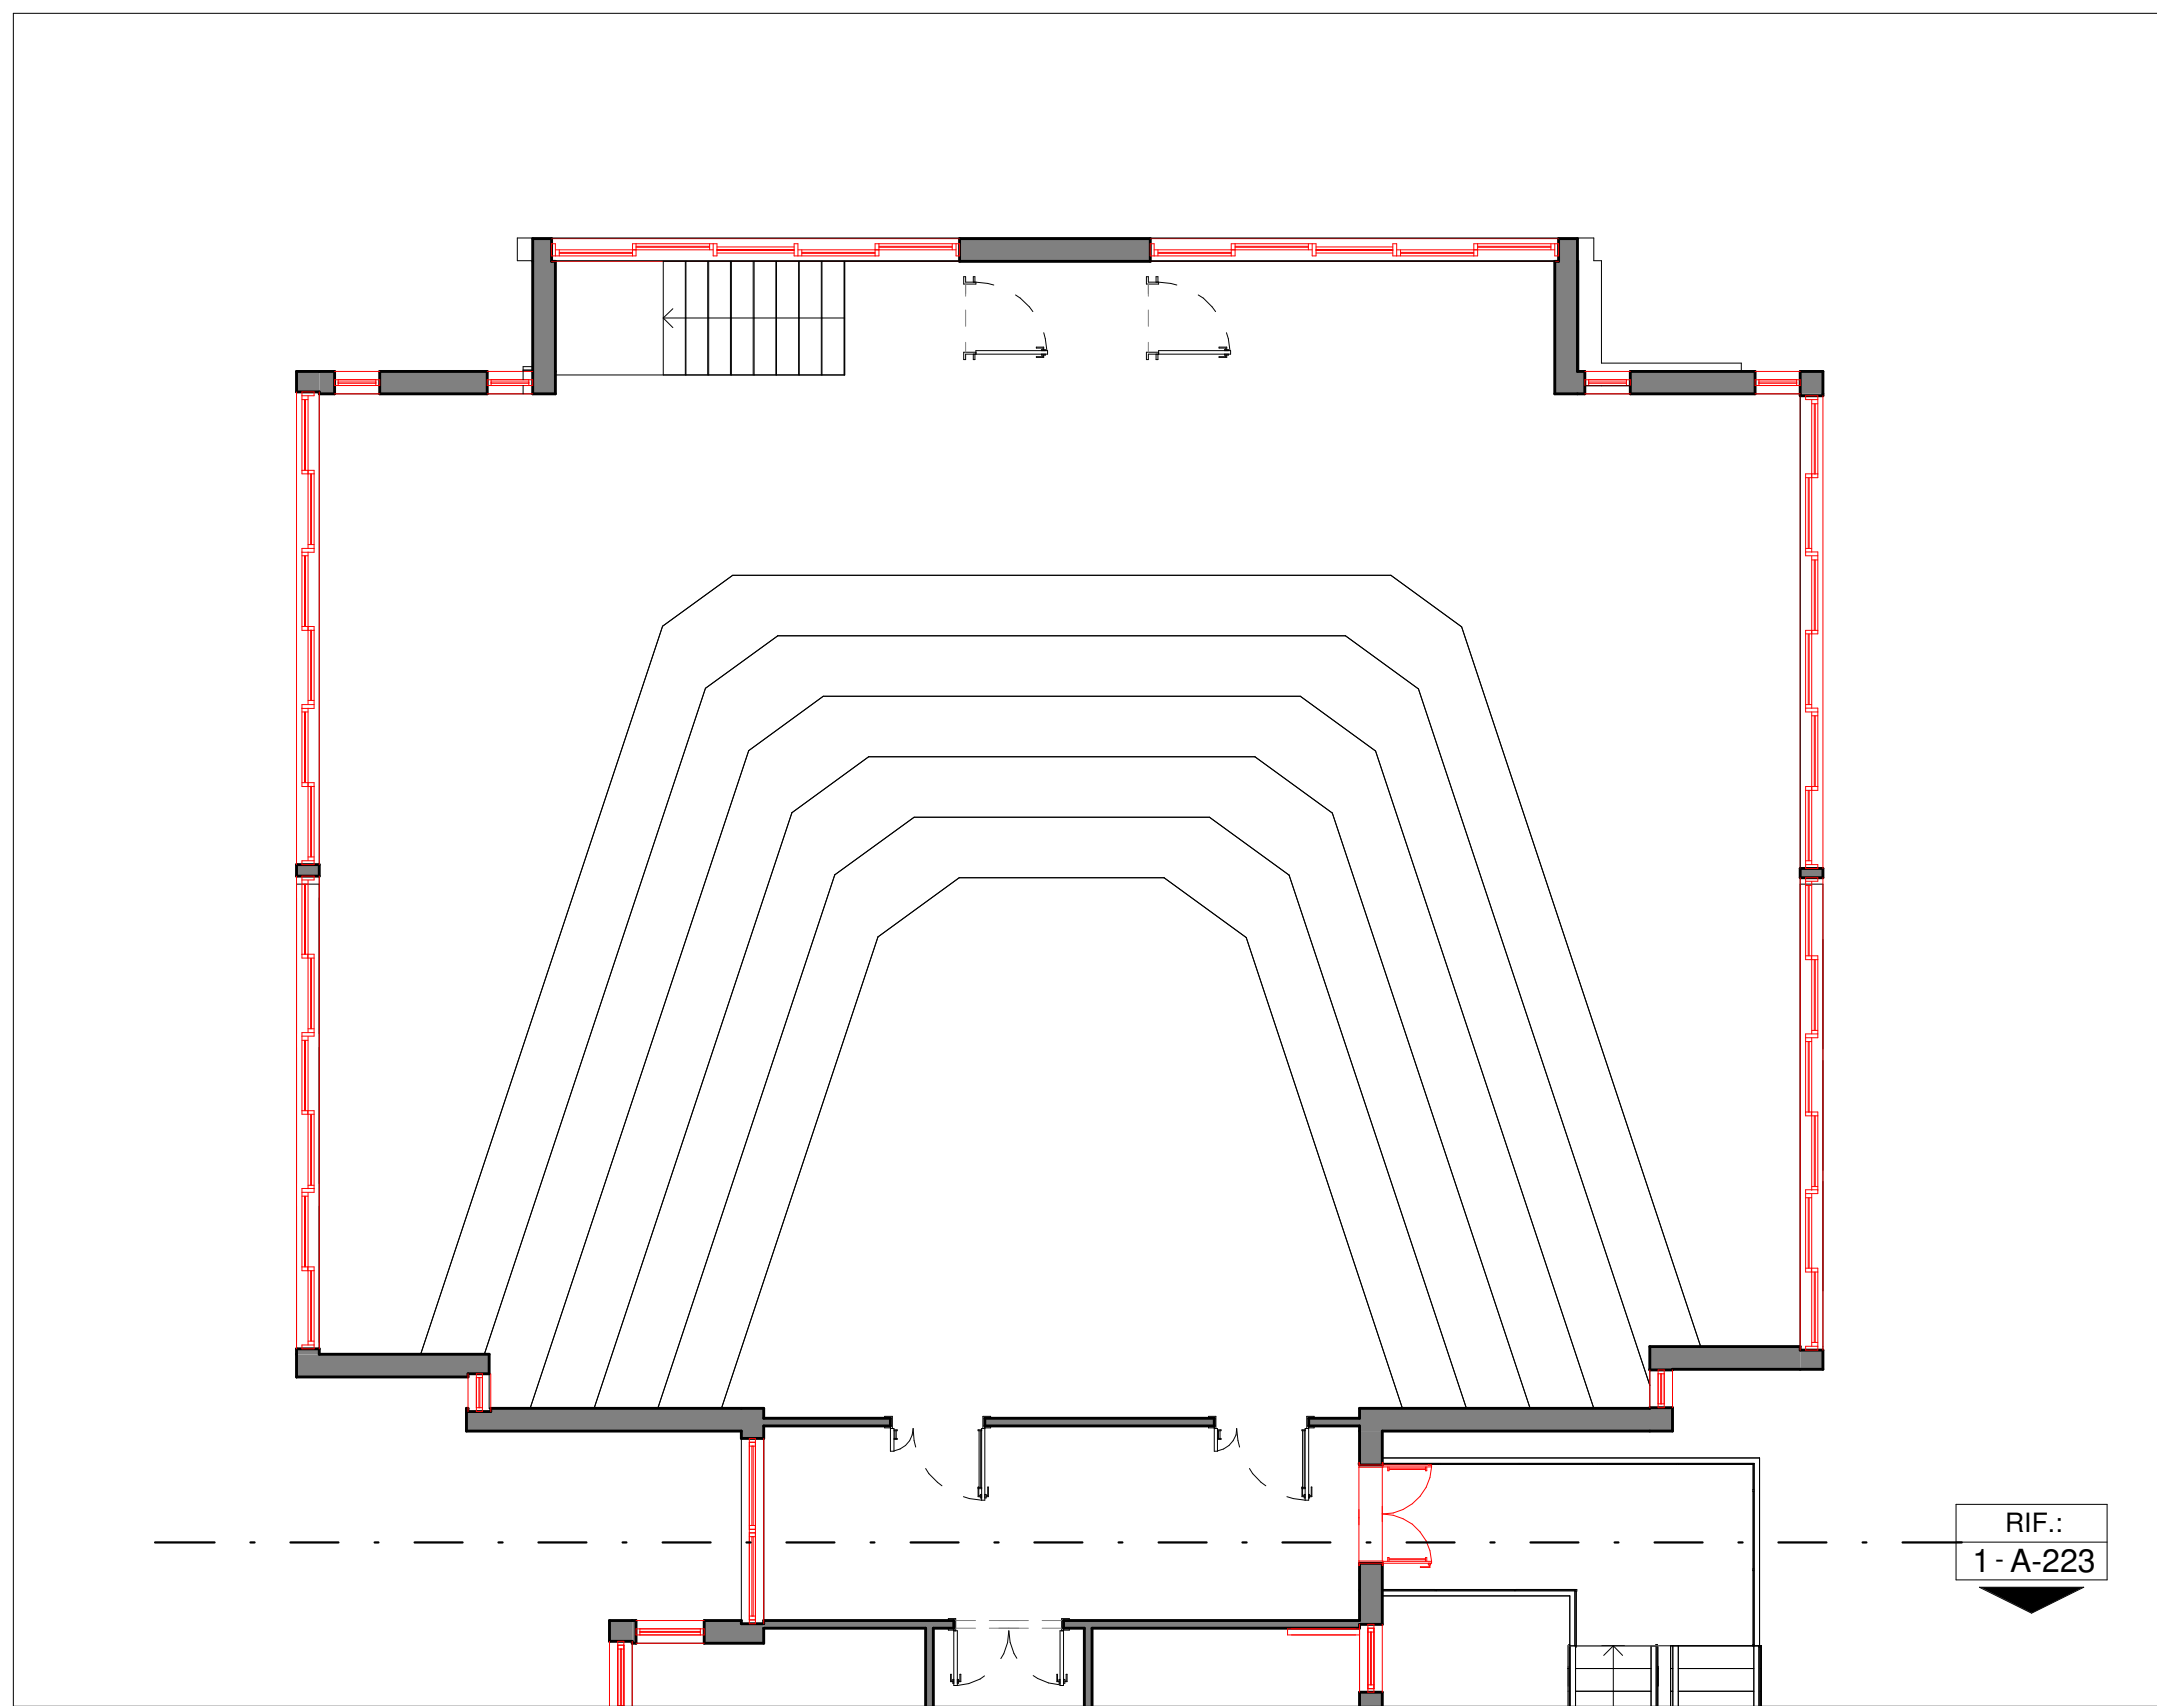

Pianta piano primo

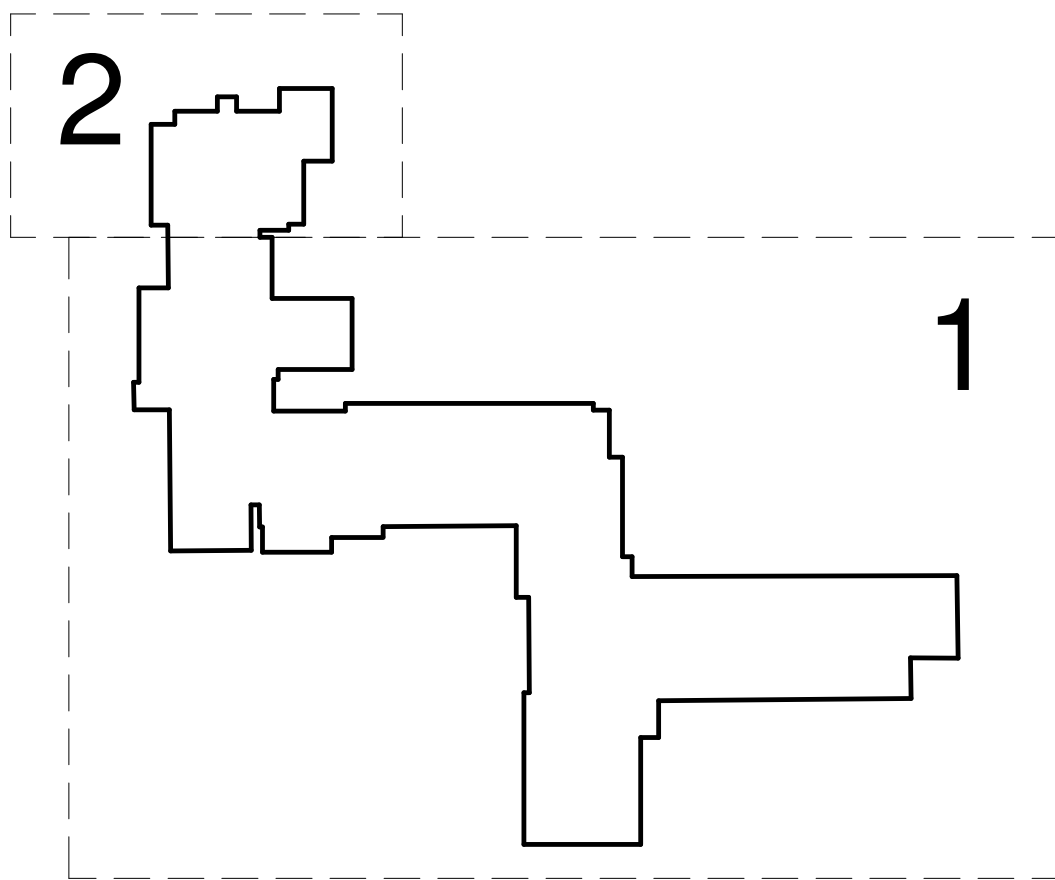

Riquadro 2



LEGENDA COSTRUZIONI	
■	Ricostruzione
■	Porzioni di controsoffitto da smontare/rimontare per la rimozione del serramento
■	Locali non rilevabili
★	Serramenti non rilevati vista l'inaccessibilità dei locali
■	Porzione di piano interessata solo dal Relamping

N.B.:
-Le lavorazioni non includono la sostituzione dei frangisole esterni esistenti.
-Tutti i locali sono dotati di illuminazione artificiale e aerazione meccanica a supporto dei rapporti aeroluminanti.
-Per la tipologia, le dimensioni ed il numero delle aperture dei serramenti oggetto dell'intervento: riferimento abachi di progetto.
-Resta carico della ditta esecutrice il rilievo puntuale dei serramenti, delle soglie e dei cassonetti
-La sostituzione dei serramenti a piano terra e seminterrato include il consolidamento delle soglie di ingresso con ripresa di massetto ove necessario.

**AZIENDA OSPEDALIERA
UNIVERSITARIA POLICLINICO
"G. RODOLICO - SAN MARCO"**

P.O. "Gaspere Rodolico"
Via Santa Sofia 78 - Catania

CUP I67H180016200006
Cig 820405043B

RIQUALIFICAZIONE ENERGETICA EDIFICIO 2

COMMITTENTE
Responsabile Unico del Procedimento:
Ing. Sergio Lo Presti

PROGETTISTI:
Progetto architettonico e integrazione
delle prestazioni specialistiche:
arch. Andrea Tadda

**Coordinamento per la sicurezza in fase di
progettazione:**
ing. Roberto Tadda

**Project management e coordinamento per la
sicurezza in fase di esecuzione:**
ing. Pier Francesco Scandura

Progetto impianti:
ing. Giuseppe Feligioni

Esperto in gestione dell'energia:
ing. Chiara Giuseppina Maria Petrone

Rev.	06/05/2022	Prima emissione		LB	EB
		Descrizione		Redatto	Controllato
gruppo mandataria:		mandatari:			Disegno N.
			dot. ing. Pier Francesco Scandura	dot. ing. Chiara Giuseppina Maria Petrone	A-223b
Oggetto:		PROGETTO ESECUTIVO Opere Edili			Scala: 1:100
Descrizione:		Costruzioni - Pianta piano primo			Data: 14/12/2021
					Commissa: 2021607
					Nome file: 1607-A-223b-b

A termini di legge il progettista si riserva la proprietà di questo disegno con la proibizione di riprodurlo o trasferirlo a terzi senza autorizzazione.