


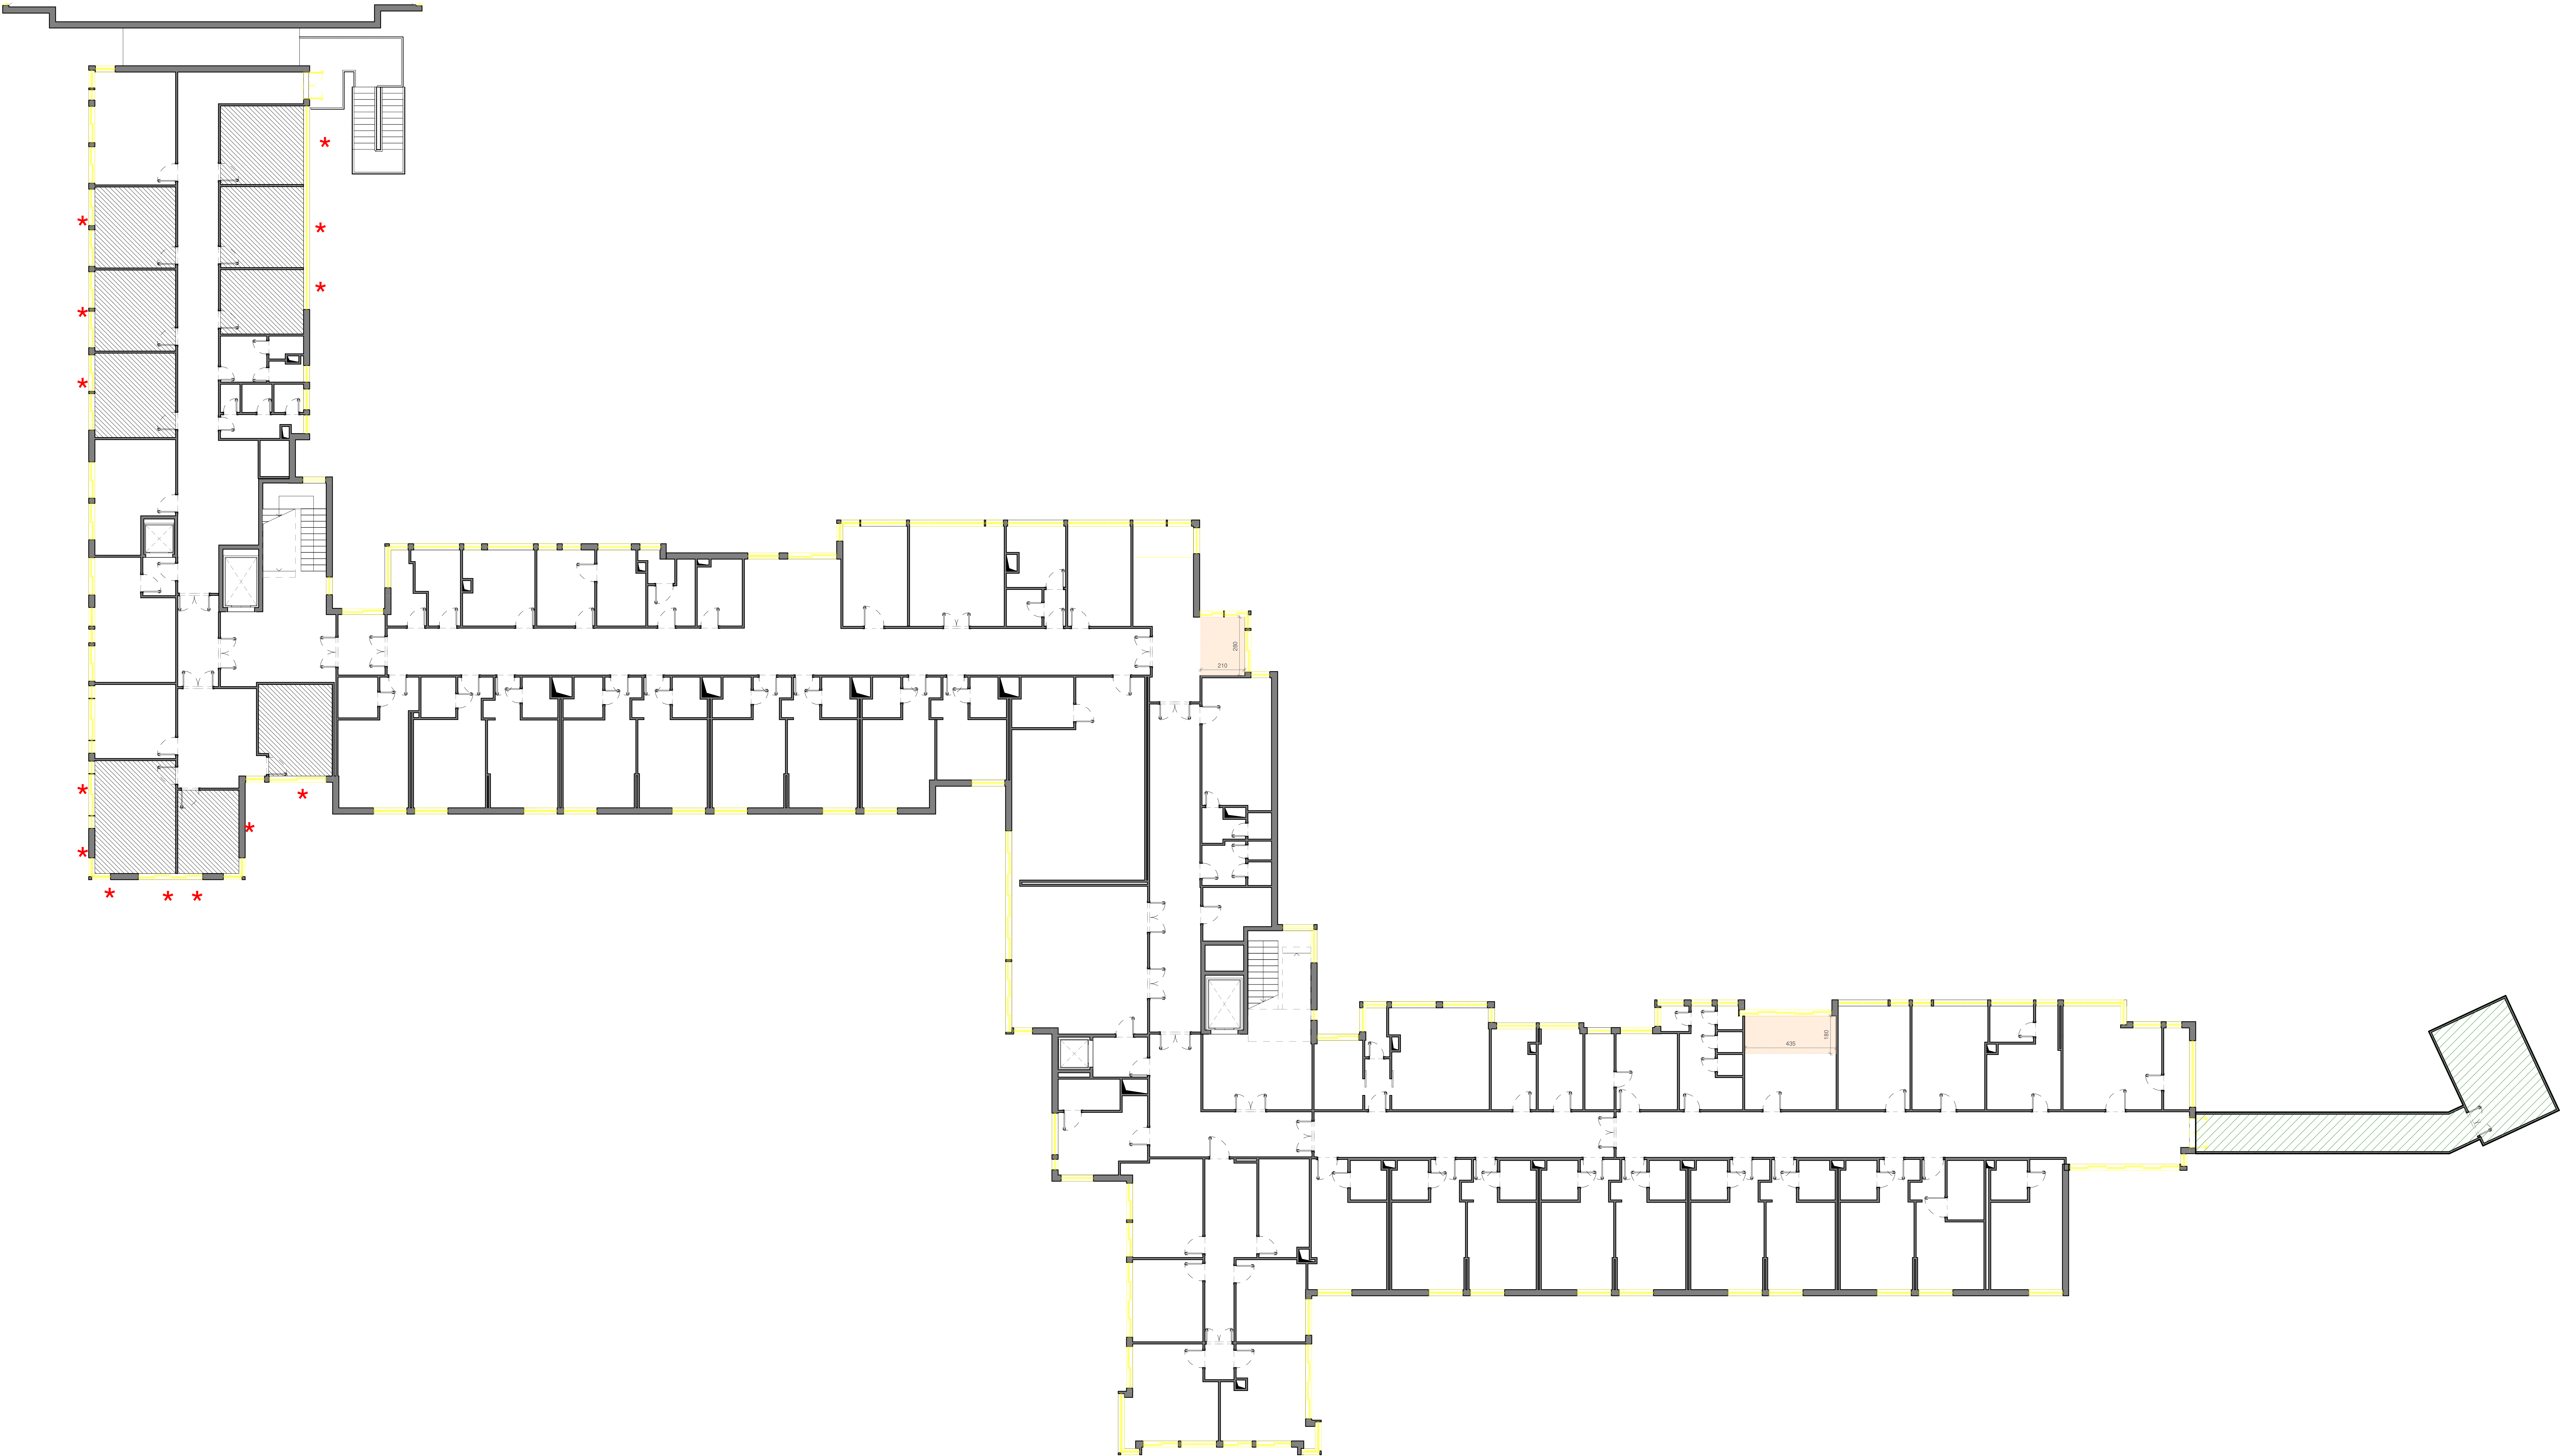

Pianta piano secondo

LEGENDA DEMOLIZIONI	
	Demolizione
	Porzioni di controsoffitto da smontare/rimontare per la rimozione del serramento
	Locali non rilevabili
	Serramenti non rilevati vista inaccessibilità dei locali
	Porzione di piano interessata solo dal Relamping

N.B.:
-Le lavorazioni non includono la sostituzione dei frangisole esterni esistenti.
-Tutti i locali sono dotati di illuminazione artificiale e aerazione meccanica a supporto dei rapporti aeroluminanti.
-Per la tipologia, le dimensioni ed il numero delle aperture dei serramenti oggetto dell'intervento: riferimento abachi di progetto.
-Resta carico della ditta esecutrice il rilievo puntuale dei serramenti, delle soglie e dei cassonetti.
-La sostituzione dei serramenti a piano terra e seminterrato include il consolidamento delle soglie di ingresso con ripresa di massetto ove necessario.

**AZIENDA OSPEDALIERA
UNIVERSITARIA POLICLINICO
"G. RODOLICO - SAN MARCO"**

P.O. "Gaspare Rodolico" CUP 167H180016200006
Via Santa Sofia 78 - Catania Cig 820405043B

RIQUALIFICAZIONE ENERGETICA EDIFICIO 2

COMMITTENTE
Responsabile Unico del Procedimento:
Ing. Sergio Lo Presti

PROGETTISTI:
Progetto architettonico e integrazioni
delle prestazioni specialistiche:
arch. Andrea Tadda

Coordinamento per la sicurezza in fase di
progettazione:
Ing. Roberto Tadda

Project management & coordinamento per la
sicurezza in fase di esecuzione:
Ing. Pier Francesco Scandura

Progetto impianti:
Ing. Giuseppe Felguzzi

Esperto in gestione dell'energia:
Ing. Chiara Giuseppina Maria Petrone

01	06/05/2022	Prima emissione	LB	EB
Ris.	Data	Descrizione	Revisione	Contratto
gruppo mandataria:	mandatari:			Disegno M

dott. Ing.
Pier Francesco
Scandura

dott. Ing.
Chiara
Giuseppina
Maria Petrone

Quantità
PROGETTO ESECUTIVO
Opere Edili

Descrizione:
Demolizioni - Pianta piano secondo

Scala: 1:100
Data: 14/12/2021
Comenzia: 2021607
Nome file:
E:\167-A-224a-0-
Demolizioni

A termini di legge il progettista si riserva la proprietà di questo disegno con la proibizione di riprodurlo o trasferirlo a terzi senza autorizzazione.