


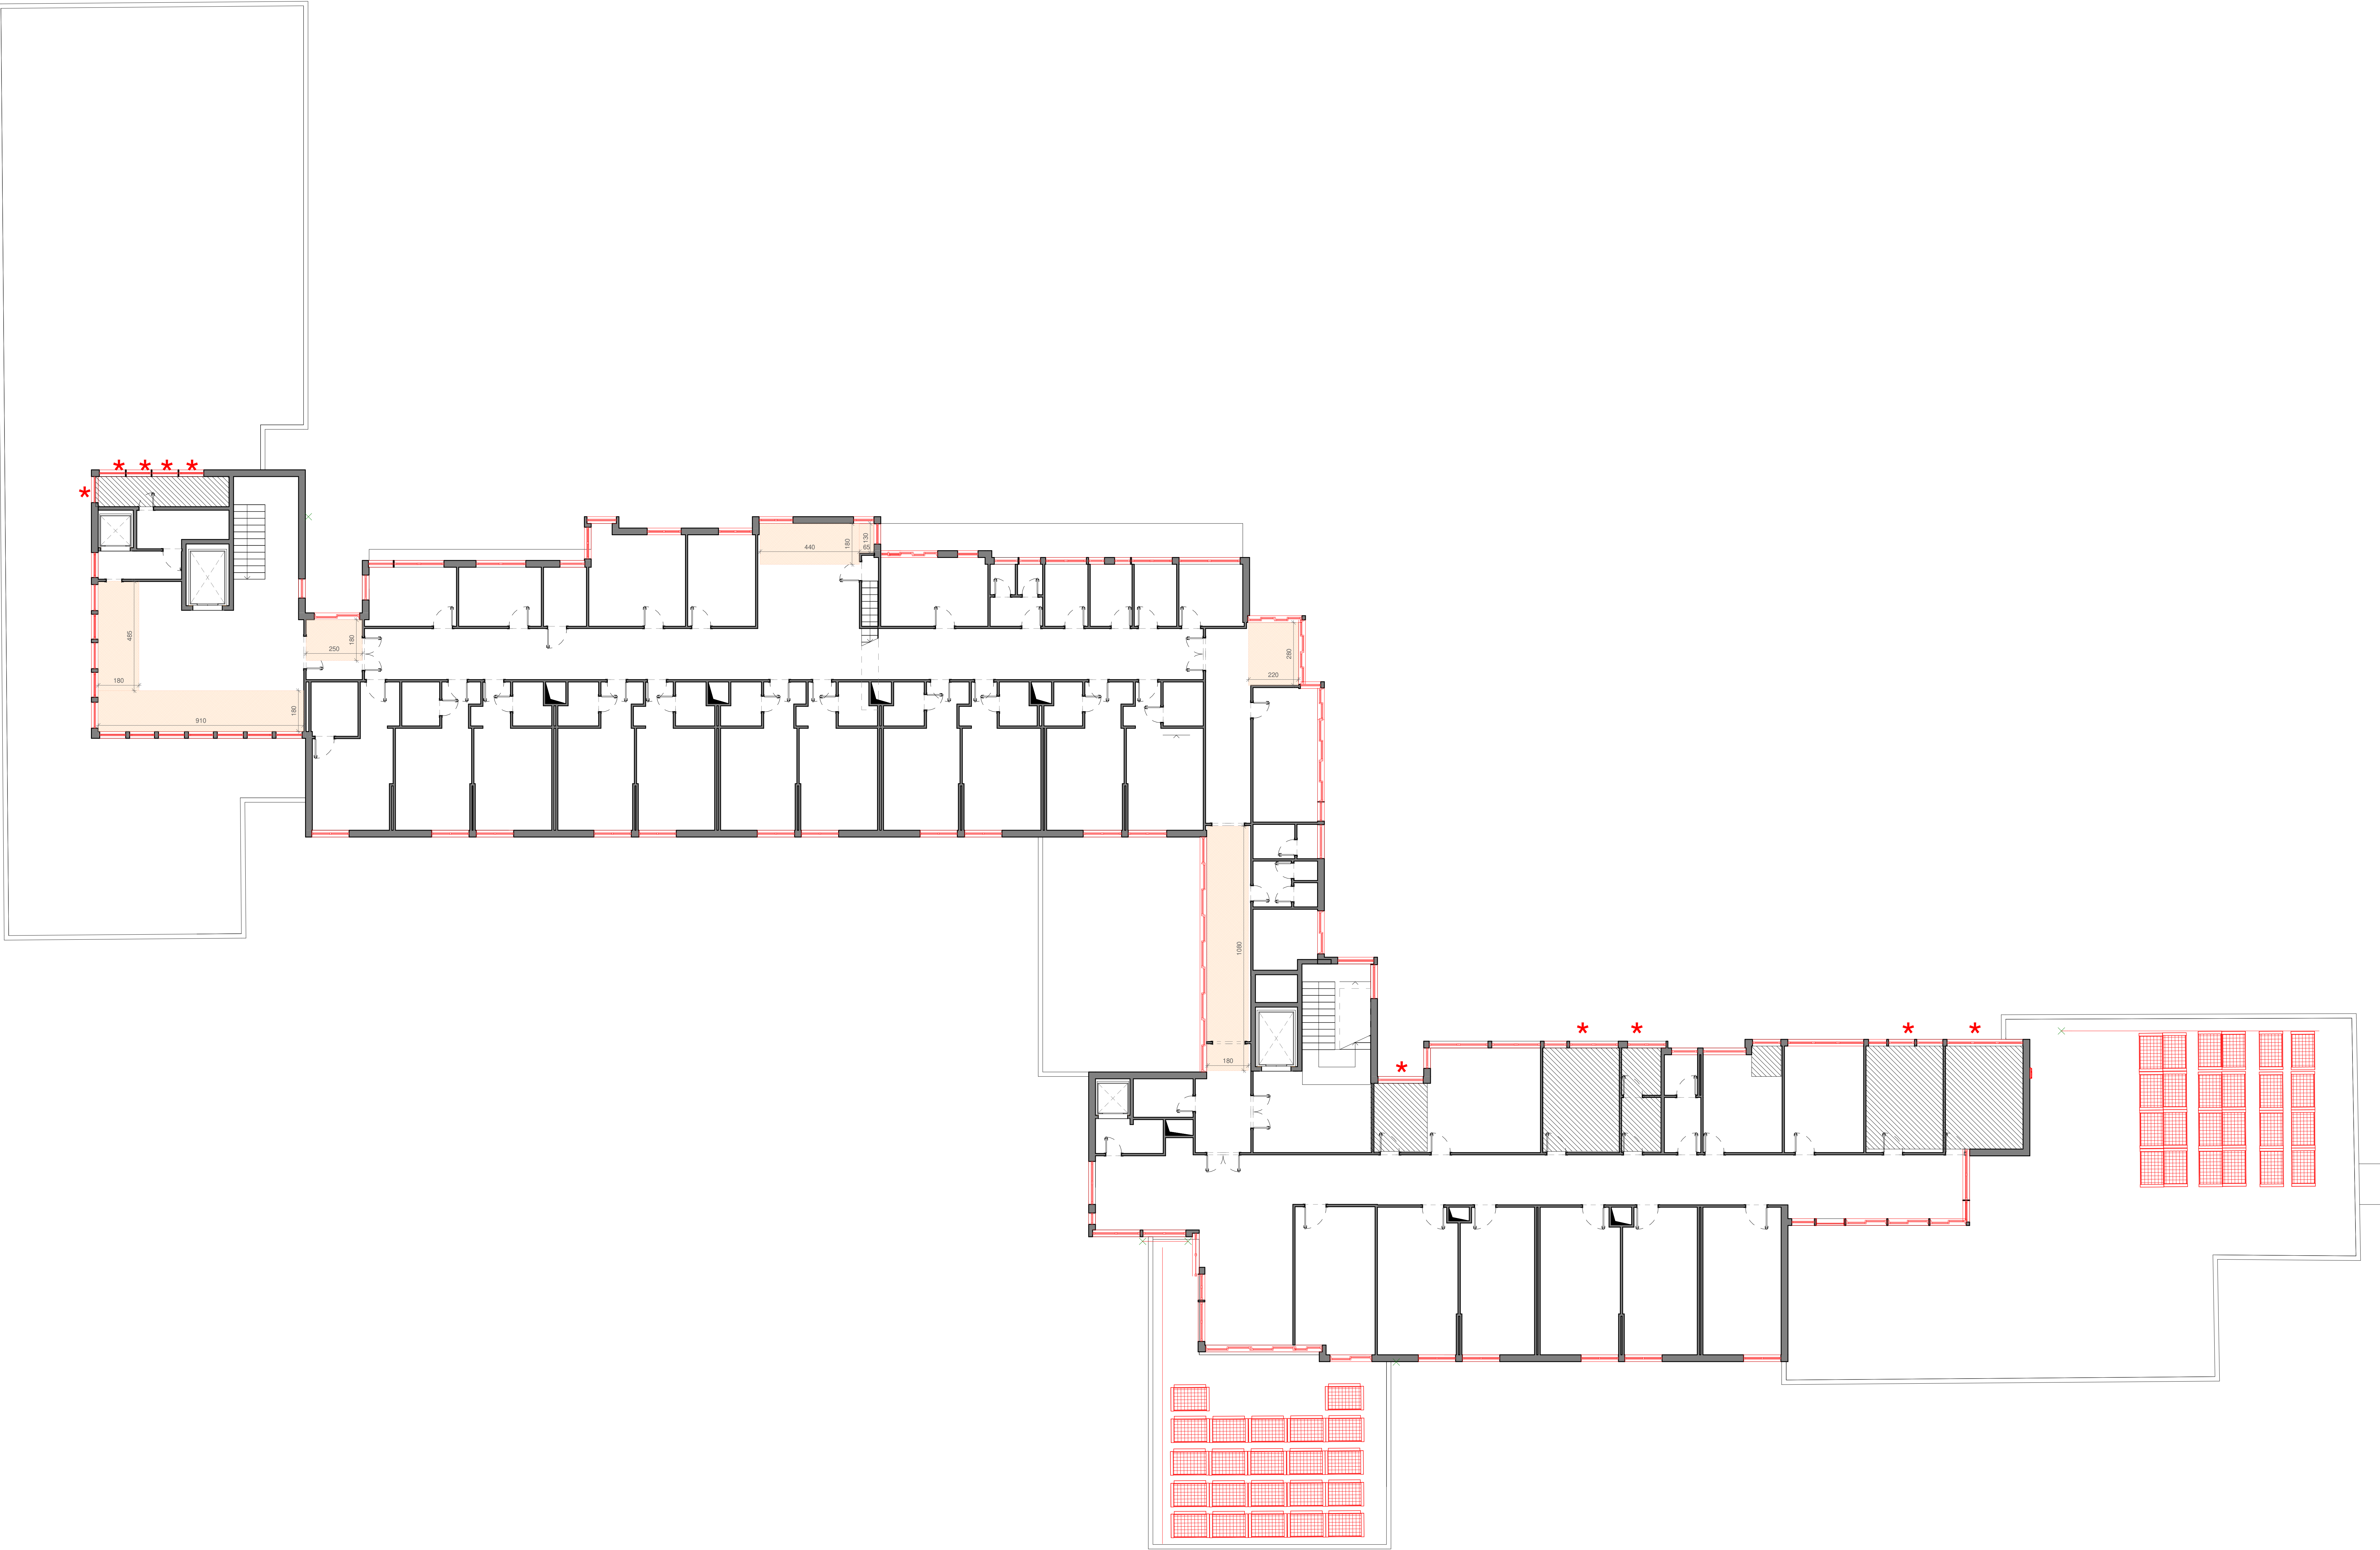

LEGENDA COSTRUZIONI	
■	Ricostruzione
■	Porzioni di controsoffitto da smontare/rimontare per la rimozione del serramento
■	Locali non rilevabili
★	Serramenti non rilevati vista l'inaccessibilità dei locali
■	Porzione di piano interessata solo dal Relamping

N.B.:
-Le lavorazioni non includono la sostituzione dei frangisole esterni esistenti.
-Tutti i locali sono dotati di illuminazione artificiale e aerazione meccanica a supporto dei rapporti aeroluminanti.
-Per la tipologia, le dimensioni ed il numero delle aperture dei serramenti oggetto dell'intervento: riferimento abachi di progetto.
-Resta carico della ditta esecutrice il rilievo puntuale dei serramenti, delle soglie e dei cassonetti.
-La sostituzione dei serramenti a piano terra e seminterrato include il consolidamento delle soglie di ingresso con ripresa di massetto ove necessario.

**AZIENDA OSPEDALIERA
UNIVERSITARIA POLICLINICO
"G. RODOLICO - SAN MARCO"**

P.O. "Gaspere Rodolico"
Via Santa Sofia 78 - Catania

CUP I67H180016200006
Cig 820405043B

RIQUALIFICAZIONE ENERGETICA EDIFICIO 2

COMMITTENTE
Responsabile Unico del Procedimento
Ing. Sergio Lo Presti

PROGETTISTI:
Progetto architettonico e integrazione delle prestazioni specialistiche:
arch. Andrea Tadda

Coordinamento per la sicurezza in fase di progettazione:
ing. Roberto Tadda

Project management e coordinamento sicurezza in fase di esecuzione:
ing. Pier Francesco Scandura

Progetto impianti:
ing. Giuseppe Feligioni

Esperto in gestione dell'energia:
ing. Chiara Giuseppina Maria Petrone

Disegno N. 203

0	06/05/2022	Prima emissione	LB	EB
Rev.	Data	Descrizione	Redatto	Controllato

gruppo mandataria:
mythos
Mythos Consorzio Stabile

mandatari:
MUSA
Musa Progetti

dot. ing. Pier Francesco Scandura

dot. ing. Chiara Giuseppina Maria Petrone

PROGETTO ESECUTIVO
Opere Edili

Descrizione:
Costruzioni - Pianta piano terzo

Scala: 1:100
Data: 14/12/2021

Commissa: 2021607
Nome file: 1607-A-225b-0

A-225b

ConfThPS