


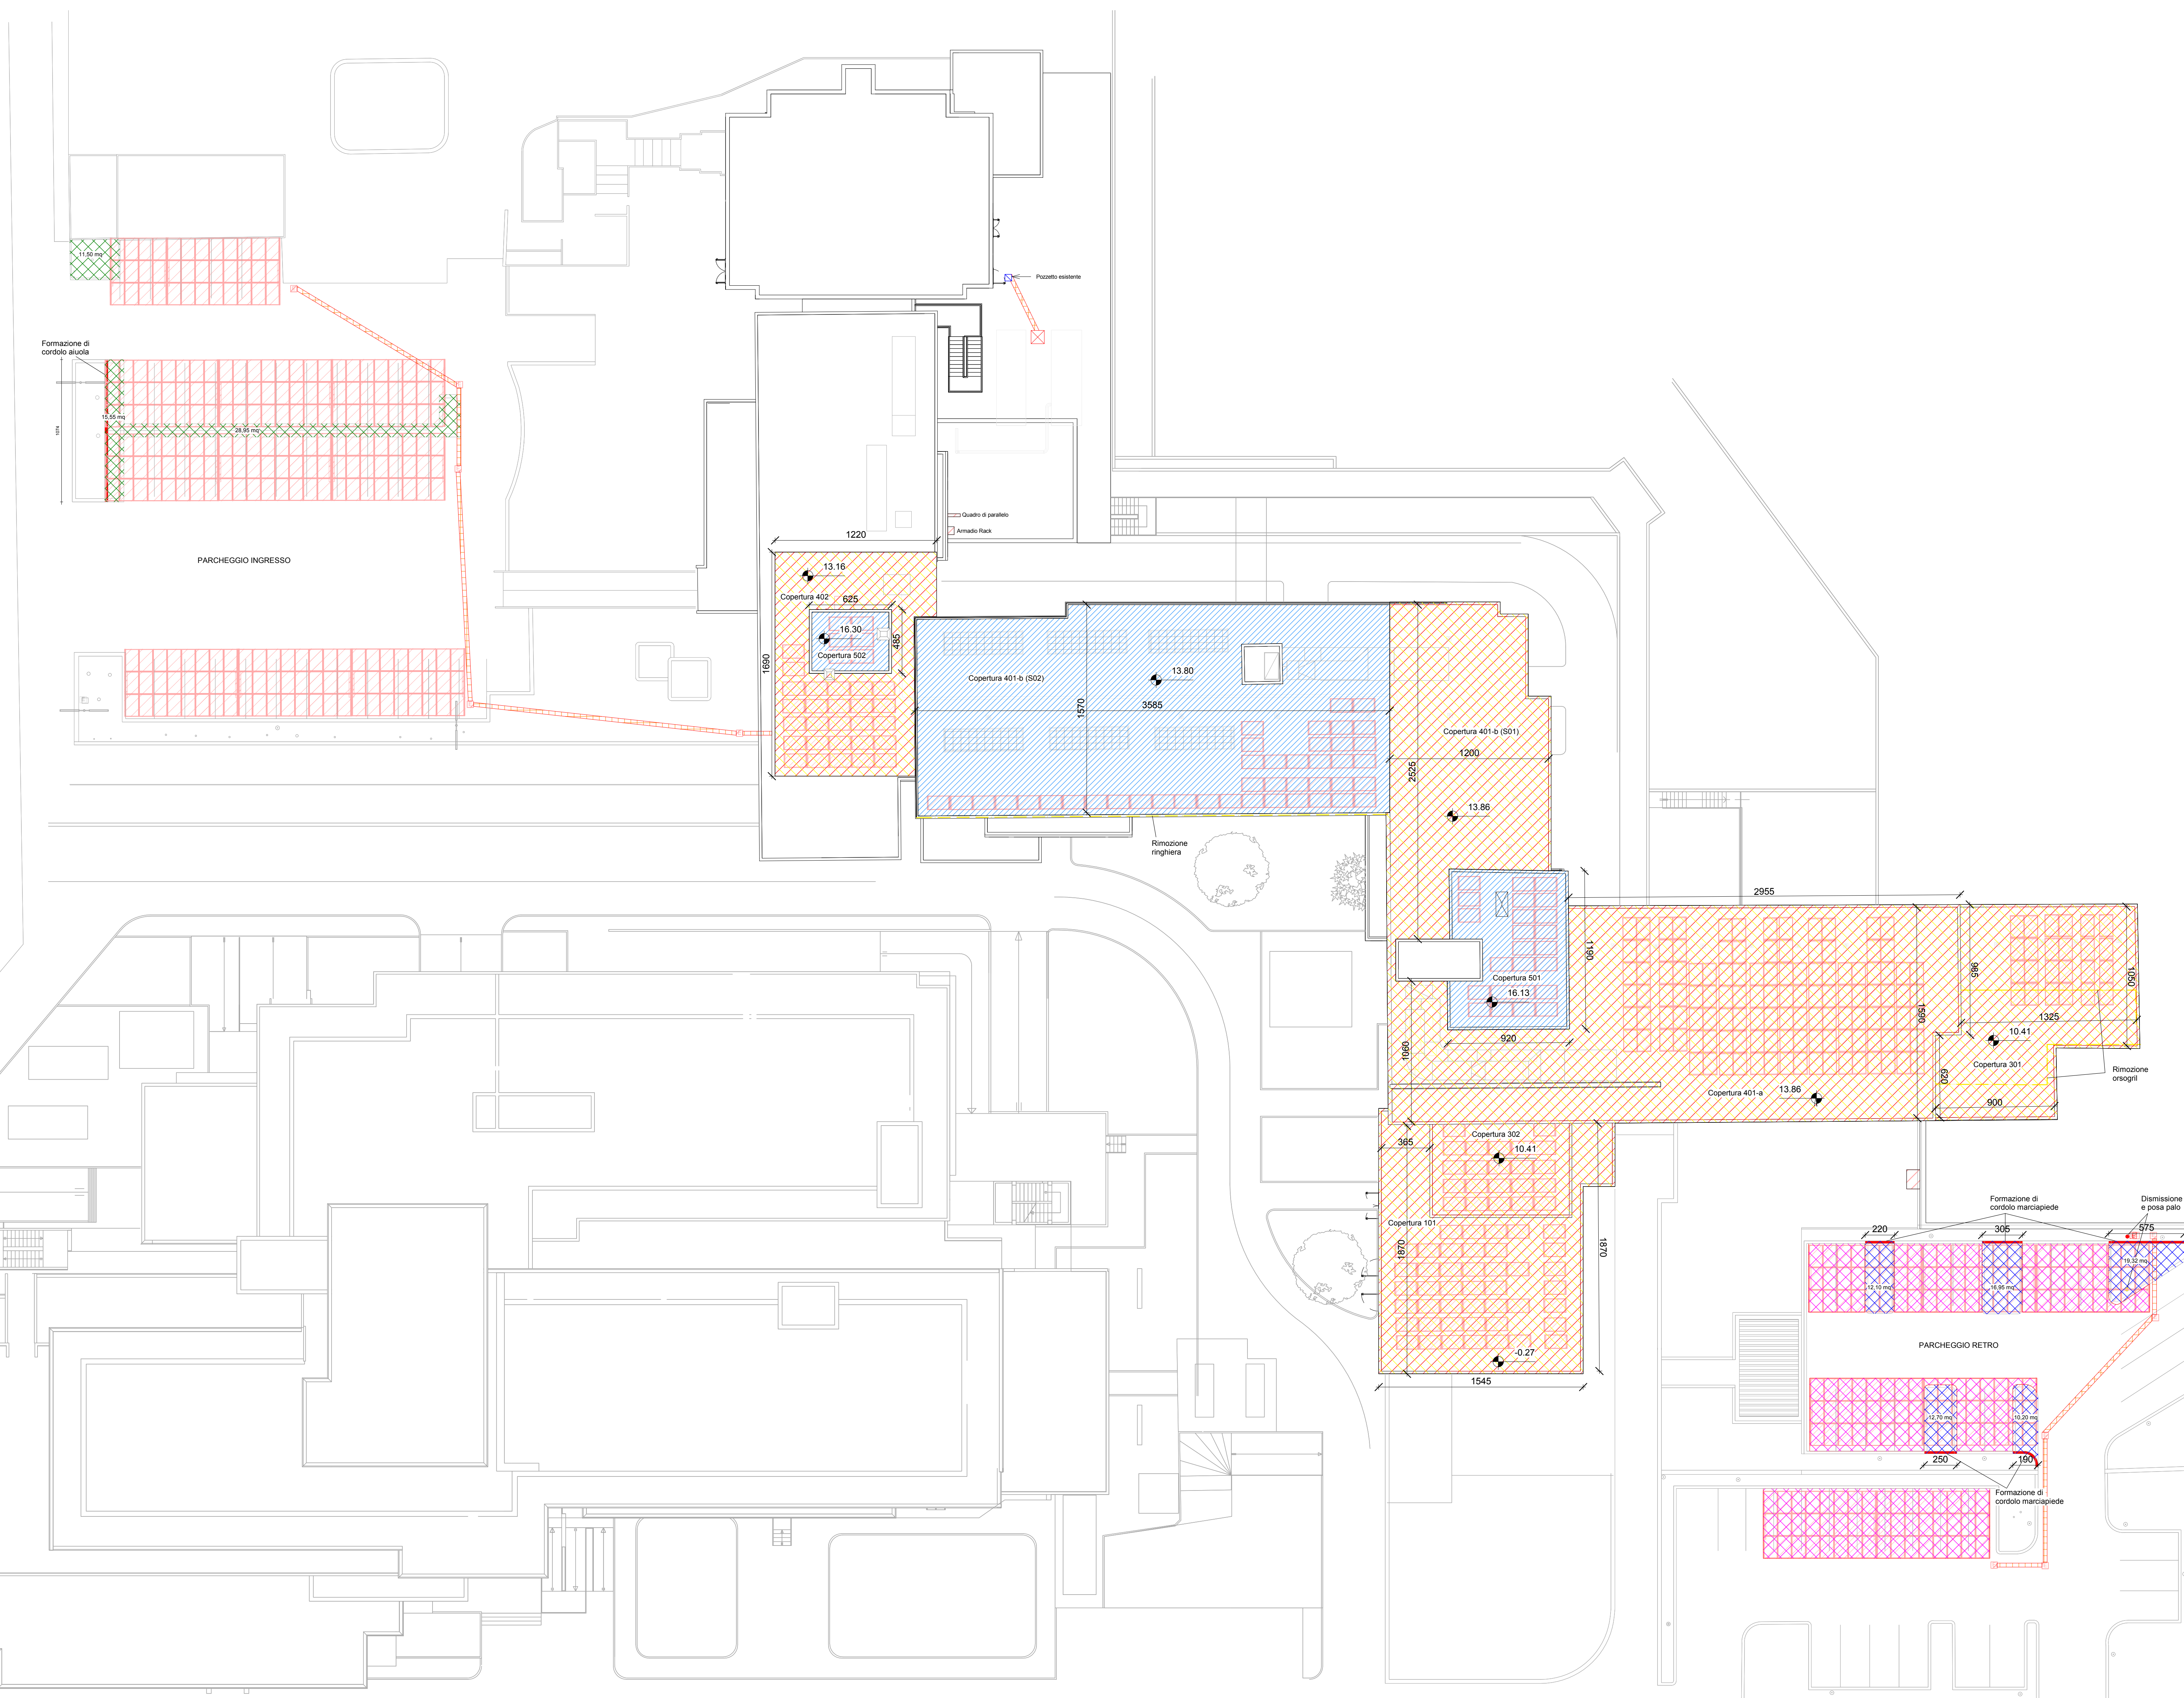

PIANTE COPERTURE

LEGENDA OPERE IN COPERTURA

- Demolizione pavimenti, massetto e manto impermeabile. Isolamento termico e impermeabilizzazione.
- Impermeabilizzazione copertura
- Rimozione opere in ferro

LEGENDA LAVORI STRADALI

- Demolizione aiuole e marciapiedi, formazione di manto stradale
- Scavo a sezione (L 0,30m x H 0,60m) e ripristino manto stradale
- Demolizione aiuole e marciapiedi, formazione pavimentazione autobloccante
- Demolizione e ripristino pavimentazione autobloccante

DETTAGLIO PAVIMENTAZIONE

PARCHEGGIO INGRESSO

PARCHEGGIO RETRO

**AZIENDA OSPEDALIERA
UNIVERSITARIA POLICLINICO
"G. RODOLICO - SAN MARCO"**

P.O. "Gaspere Rodolico" CUP I67H180016200006
Via Santa Sofia 78 - Catania Cig 820405043B

RIQUALIFICAZIONE ENERGETICA EDIFICIO 2

COMMITTENTE
Responsabile Unico del Procedimento:
Ing. Sergio Lo Presti

PROGETTISTI:
Progetto architettonico e integrazione delle prestazioni specialistiche:
arch. Andrea Taddia

Coordinamento per la sicurezza in fase di progettazione:
ing. Roberto Taddia

Project management e coordinamento per la sicurezza in fase di esecuzione:
ing. Pier Francesco Scandura

Progetto impianti:
ing. Giuseppe Feligioni

Esperto in gestione dell'energia:
ing. Chiara Giuseppina Maria Petrone

22/08/2022 Aggiornamento per validazione

09/05/2022 Aggiornamento per validazione

14/12/2021 Prima Emissione

Rev.	Data	Descrizione	Redatto	Controllato
2	22/08/2022	Aggiornamento per validazione	EF	GF
1	09/05/2022	Aggiornamento per validazione	EF	GF
0	14/12/2021	Prima Emissione	CS	GF

gruppo mandataria: mandanti:

Myths Consorzio Stabile

Musa Progetti

dott. ing. Pier Francesco Scandura

dott. ing. Chiara Giuseppina Maria Petrone

Oggetto
**PROGETTO ESECUTIVO
Opere Edili**

Descrizione
Confronto - Pianta Piano Coperture e parcheggi

Disegno N.
A-226

Scala: 1:200

Data: 14/12/2021

Commessa: 2021607

Nome file: E1607-A-226-2 - ChPiAPC