


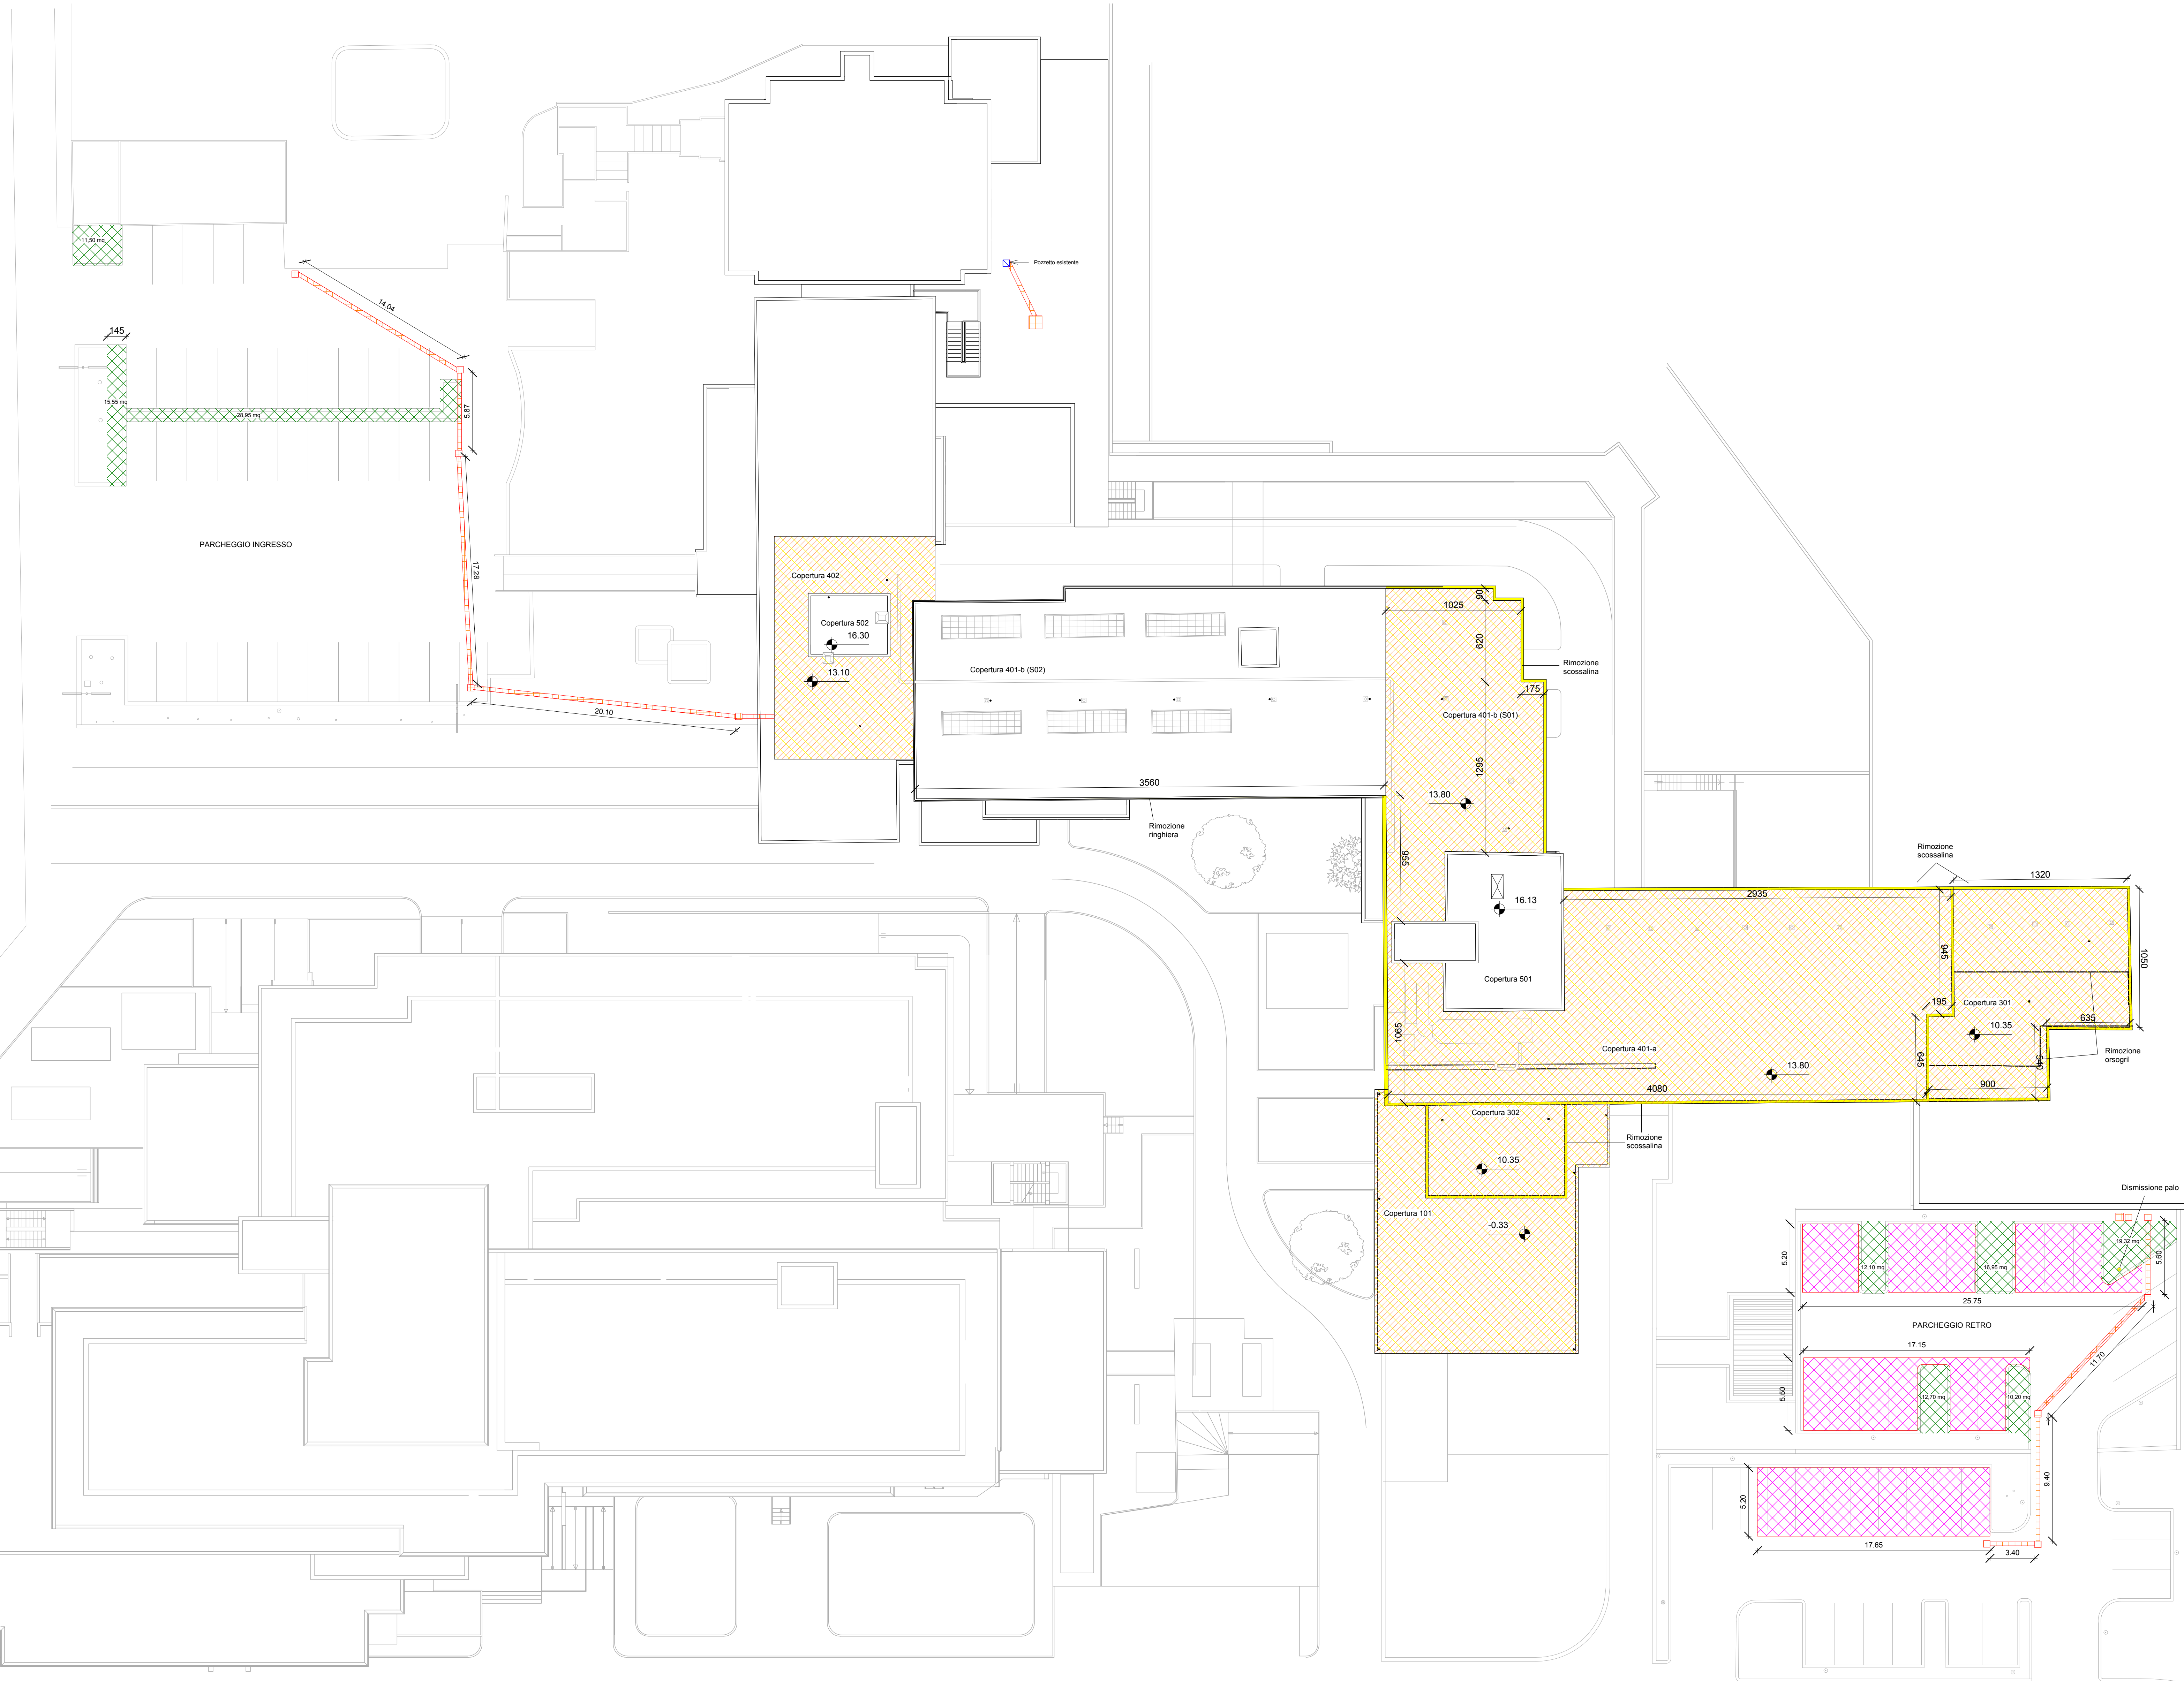

LEGENDA OPERE IN COPERTURA

- Demolizione pavimenti, massetto e manto impermeabile.
- Rimozione opere in ferro

LEGENDA LAVORI STRADALI

- Demolizione aiuole e marciapiedi
- Scavo a sezione
- Demolizione e accatastamento pavimentazione autobloccante

**AZIENDA OSPEDALIERA
UNIVERSITARIA POLICLINICO
"G. RODOLICO - SAN MARCO"**

P.O. "Gaspere Rodolico" CUP I67H180016200006
Via Santa Sofia 78 - Catania Cig 820405043B

RIQUALIFICAZIONE ENERGETICA EDIFICIO 2

COMMITTENTE
Responsabile Unico del Procedimento:
Ing. Sergio Lo Presti

PROGETTISTI:
Progetto architettonico e integrazione delle prestazioni specialistiche:
arch. Andrea Taddia

Coordinamento per la sicurezza in fase di progettazione:
ing. Roberto Taddia

Project management e coordinamento per la sicurezza in fase di esecuzione:
ing. Pier Francesco Scandura

Progetto impianti:
ing. Giuseppe Feligioni

Esperto in gestione dell'energia:
ing. Chiara Giuseppina Maria Petrone

mythos **MUSA** **PROGETTI**
Mythos Consorzio Stabile Musa Progetti

dott. ing. Pier Francesco Scandura
dott. ing. Chiara Giuseppina Maria Petrone

**PROGETTO ESECUTIVO
Opere Edili**

Descrizione:
Demolizioni - Pianta Piano Coperture e parcheggi

Disegno N. **A-226a**
Scala: 1:200
Data: 14/12/2021
Commessa: 2021607
Nome file: E1607-A-226a-1-DemolEdC