Vedi Tav. Planta Coperture A-206

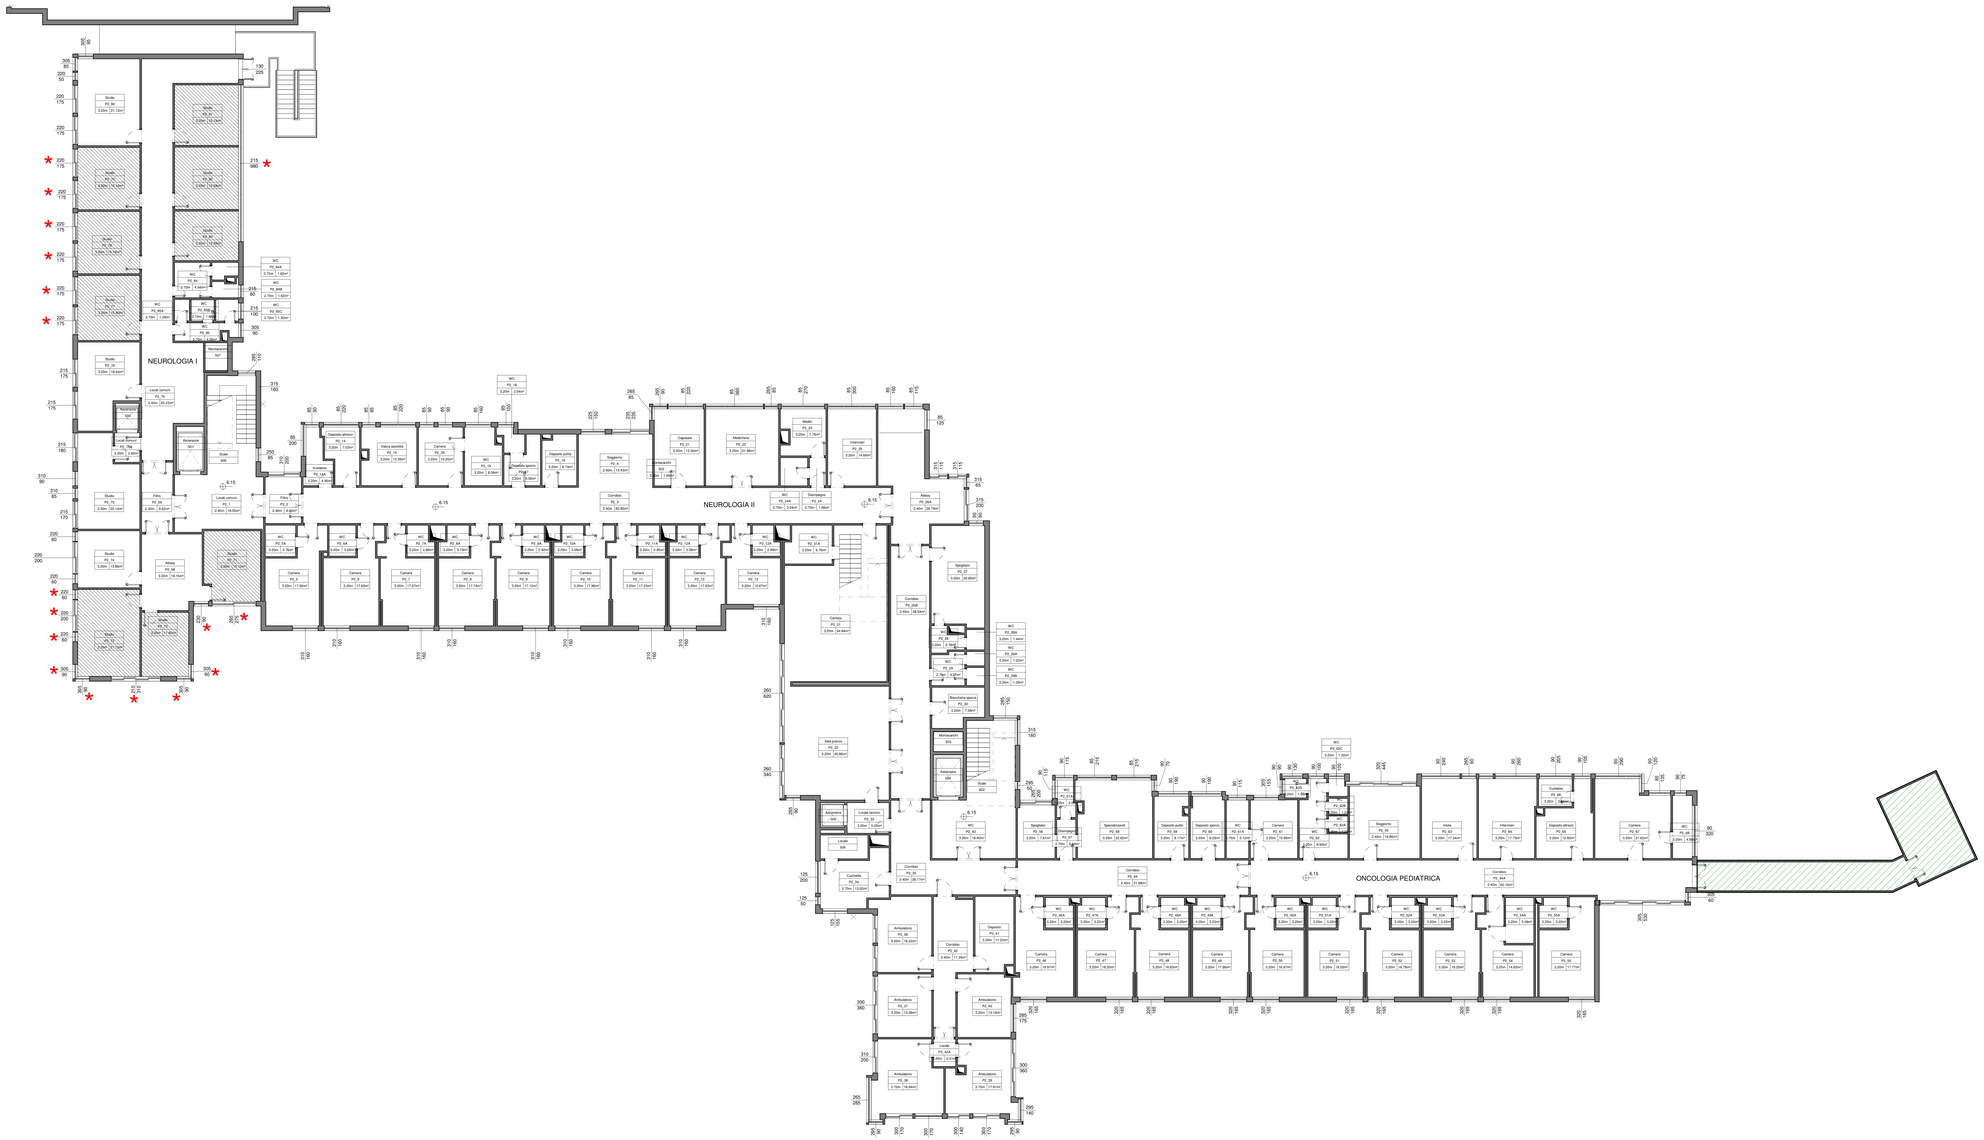

Pianta piano secondo

N

LEGENDA

- ★ Serramenti non rilevati vista l'inaccessibilità dei locali
- Locali non rilevabili
- Porzione di piano interessata solo dal Relamping

LEGENDA LOCALI

Nome locale — Locale XXX — Numero locale
PS2 - 001
Altezza locale — 2.70m — Area locale

N.B.:
-Il presente elaborato individua la tipologia dei serramenti esistenti da sostituire ai fini della riqualificazione energetica dell'edificio.
-Resta carico della ditta esecutrice il rilievo puntuale dei serramenti, delle soglie e dei cassonetti ai fini della fornitura.
-Le lavorazione non includono la sostituzione dei frangisole esterni esistenti.

AZIENDA OSPEDALIERA UNIVERSITARIA POLICLINICO "G. RODOLICO - SAN MARCO"

P.O. "Gaspare Rodolico"

CUP I67H18001620006
Cig 8204050443B

Via Santa Sofia 78 - Catania

RIQUALIFICAZIONE ENERGETICA EDIFICIO 2

COMMITTENTE

Responsabile Unico del Procedimento:
Ing. Sergio Lo Presti

PROGETTISTI:

Progetto architettonico e integrazione delle prestazioni specialistiche:
arch. Andrea Taddia

Coordinamento per la sicurezza in fase di progettazione:
ing. Roberto Taddia

Project management e coordinamento per la sicurezza in fase di esecuzione:
ing. Pier Francesco Scandura

Progetto impianti:
ing. Giuseppe Felizzia

Esperto in gestione dell'energia:
ing. Chiara Giuseppina Maria Petrone

Rev.	Data	Descrizione	Redatto	Controllato
1	06/05/2022	Aggiornamento per validazione	LB	EB
0	14/12/2021	Prima emissione	LB	EB

gruppo mandataria: Mythos Consorzio Stabile — Musa Progetti

mandanti: dott. ing. Pier Francesco Scandura; dott. ing. Chiara Giuseppina Maria Petrone

Disegno N. A–204

Oggetto: PROGETTO ESECUTIVO
Opere Edili

Scala: 1:100

Data: 14/12/2021

Descrizione: Stato di fatto - Pianta piano secondo

Commessa: 2021/807

Nome file: A-204 Pianta piano secondo.dwg

A termini di legge il progettista si riserva la proprietà di questo disegno con la proibizione di riprodurlo o trasferirlo a terzi senza autorizzazione.