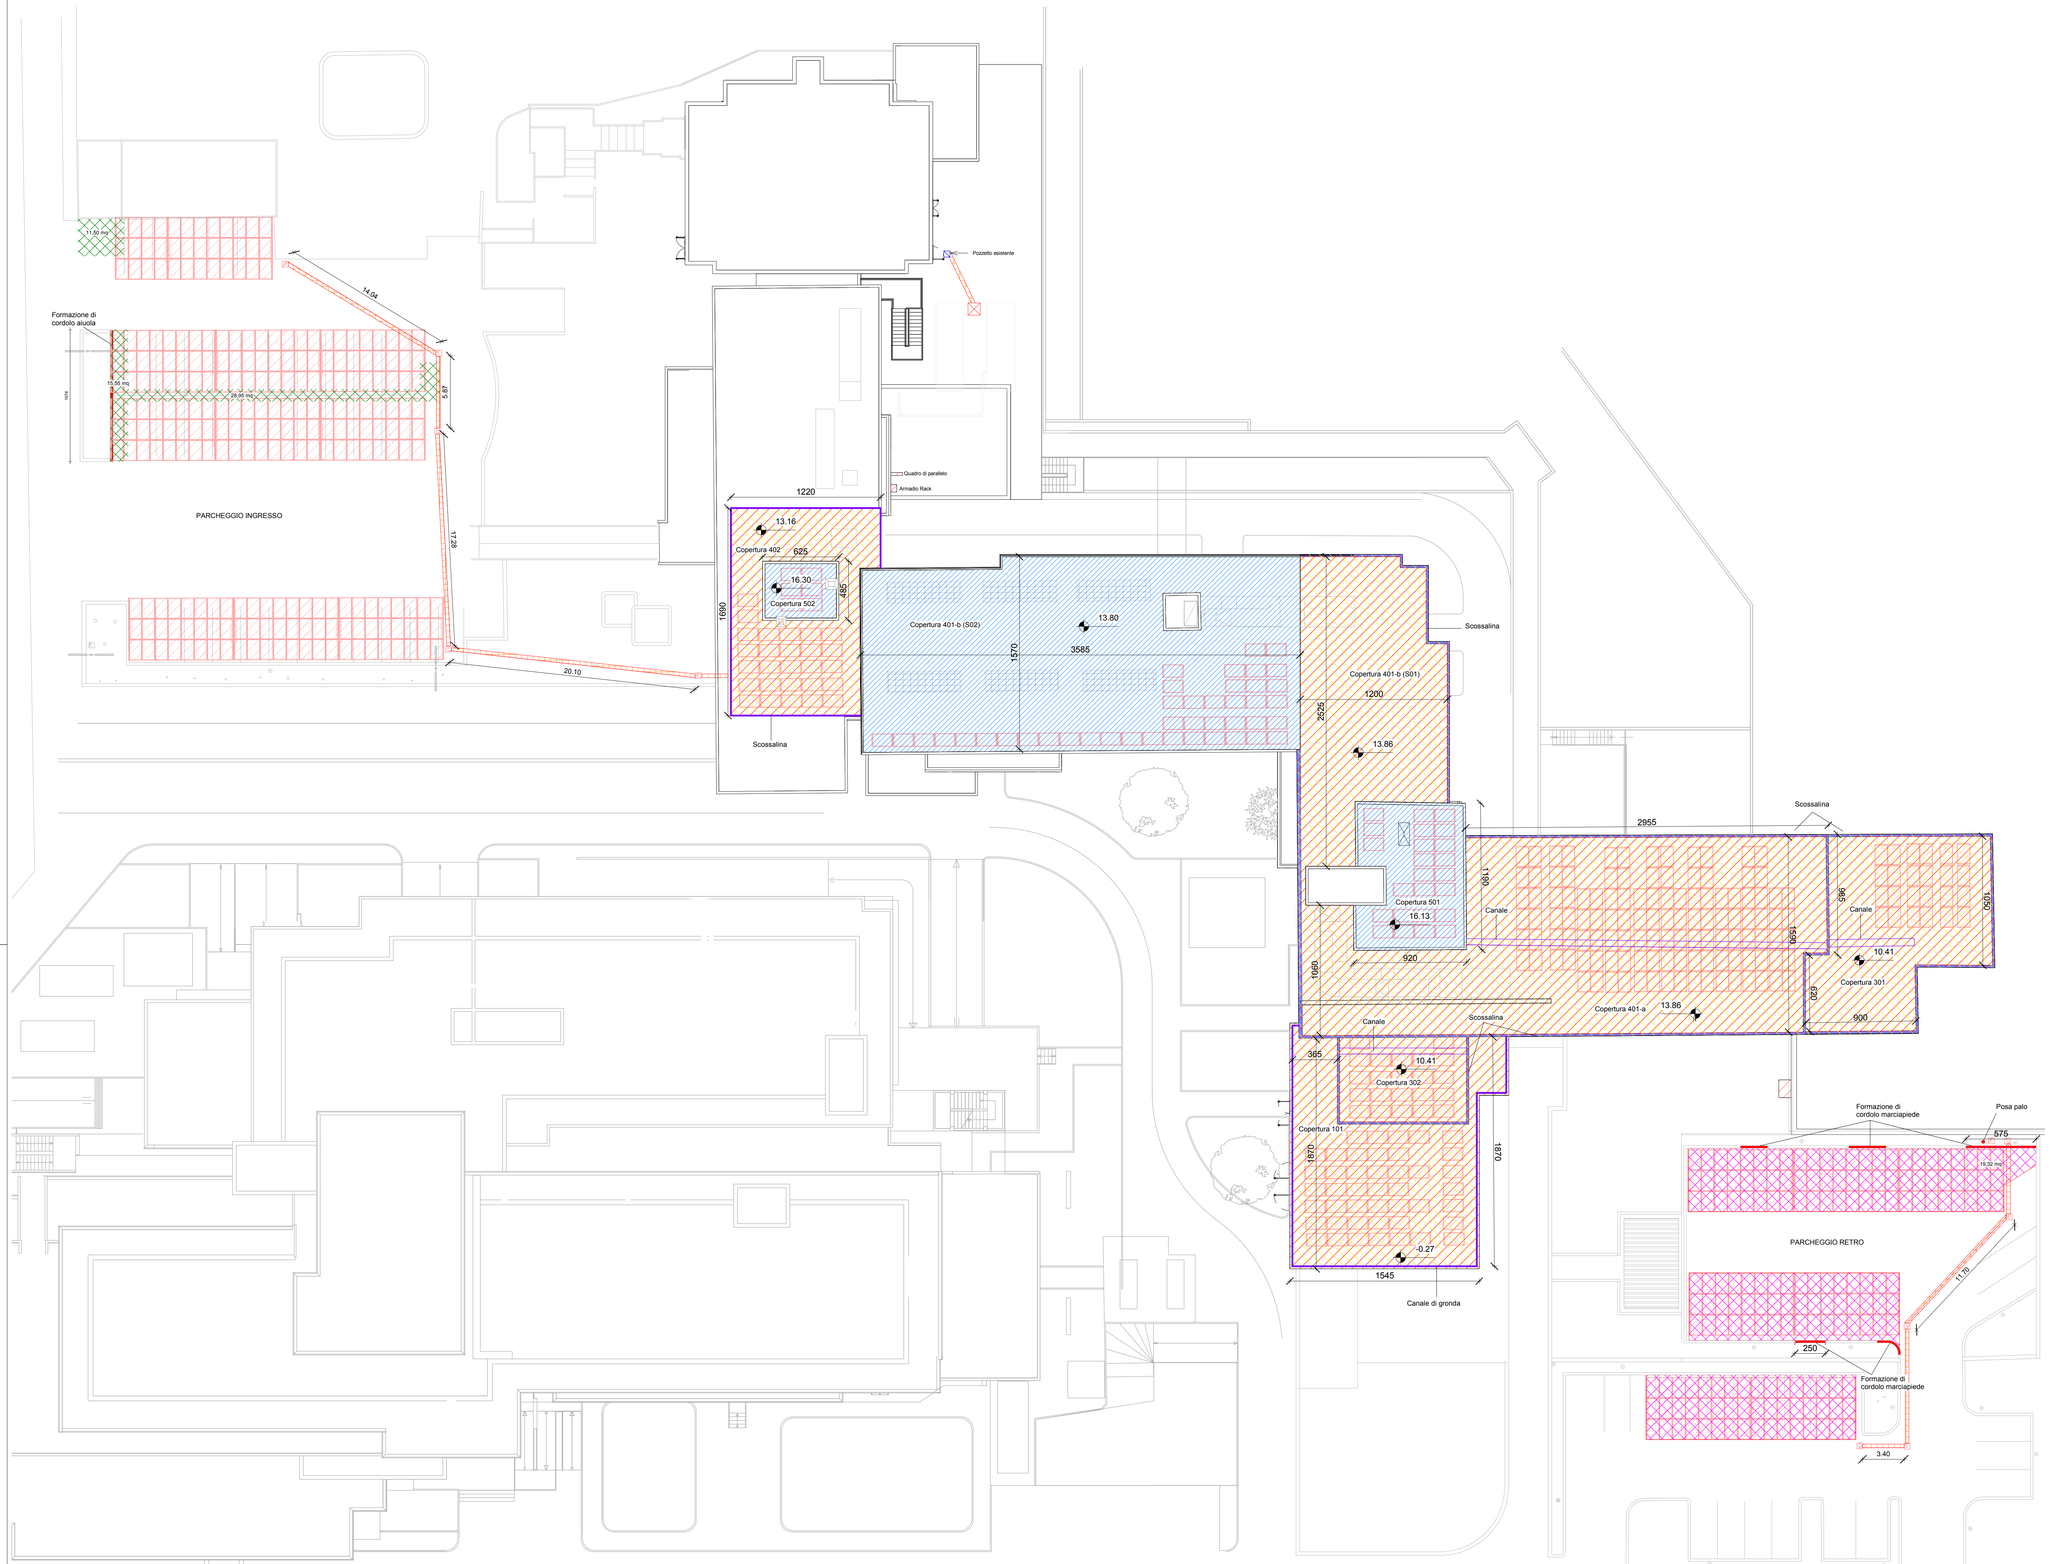

PIANTE COPERTURE

LEGENDA OPERE IN COPERTURA

- Isolamento termico e impermeabilizzazione
- Impermeabilizzazione copertura
- Opere di lattoneria

LEGENDA LAVORI STRADALI

- Formazione di manto stradale
- Ripristino manto stradale
- Ripristino o formazione di pavimentazione autobloccante

AZIENDA OSPEDALIERA UNIVERSITARIA POLICLINICO "G. RODOLICO - SAN MARCO"

P.O. "Gaspare Rodolico"
Via Santa Sofia 78 - Catania

CUP I67H180016200006
Cig 820405043B

RIQUALIFICAZIONE ENERGETICA EDIFICIO 2

COMMITTENTE

Responsabile Unico del Procedimento:
Ing. Sergio Lo Presti

PROGETTISTI:

Progetto architettonico e integrazione delle prestazioni specialistiche:
arch. Andrea Taddia

Coordinamento per la sicurezza in fase di progettazione:
ing. Roberto Taddia

Project management e coordinamento per la sicurezza in fase di esecuzione:
ing. Pier Francesco Scandura

Progetto impianti:
ing. Giuseppe Feligioni

Esperto in gestione dell'energia:
ing. Chiara Giuseppina Maria Petrone

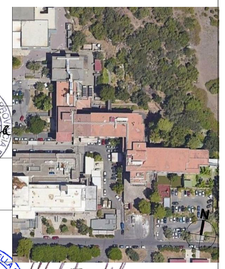

Rev.	Data	Descrizione	Redatto	Controllato
1	22/09/2022	Aggiornamento per validazione	EF	GF
0	24/06/2022	Prima Emissione	EF	GF

gruppo mandataria: Mythos Consorzio Stabile
mandanti: Musa Progetti; dott. ing. Pier Francesco Scandura; dott. ing. Chiara Giuseppina Maria Petrone

Disegno N. A-226b

Oggetto
PROGETTO ESECUTIVO
Opere Edili

Scala: 1:200

Data 14/12/2021

Descrizione
Costruzioni - Pianta Piano Coperture e parcheggi

Commessa 2021607

Nome file E-1607-A-226b-1-CostrPiaPC

A termini di legge il progettista si riserva la proprietà di questo disegno con la proibizione di riprodurlo o trasferirlo a terzi senza autorizzazione.