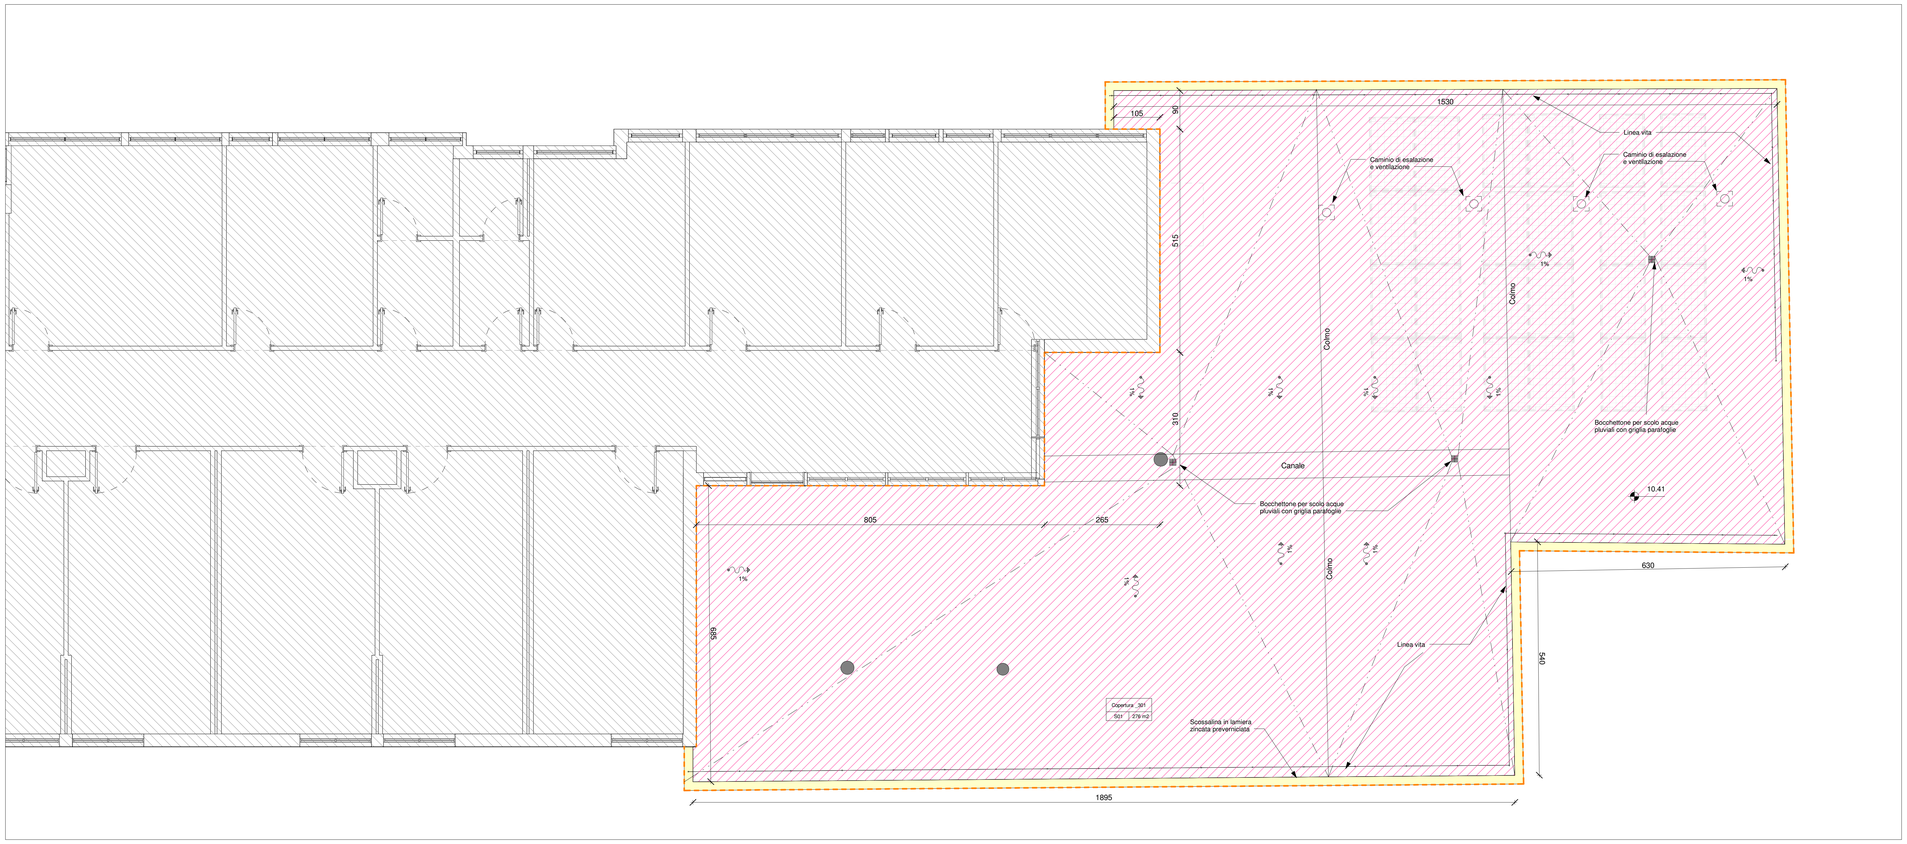

COPERTURA 301

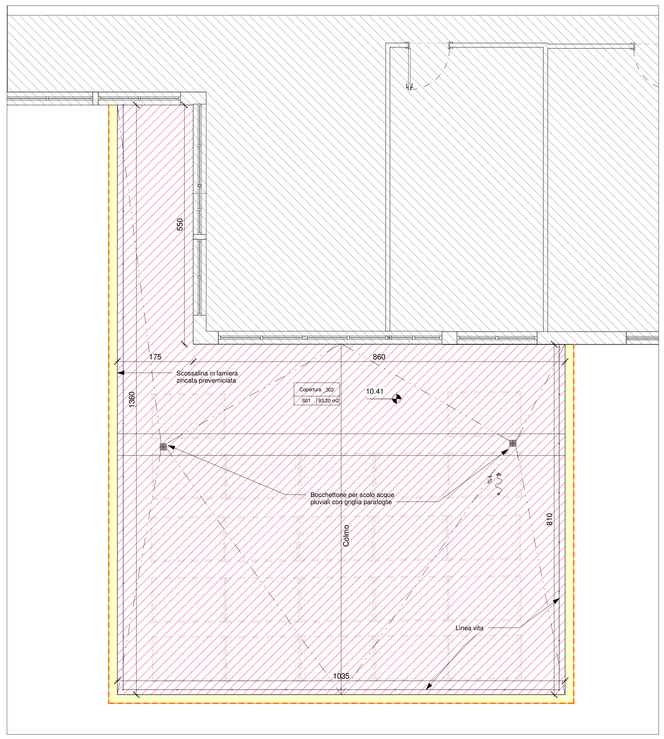

COPERTURA 302

KEYPLAN

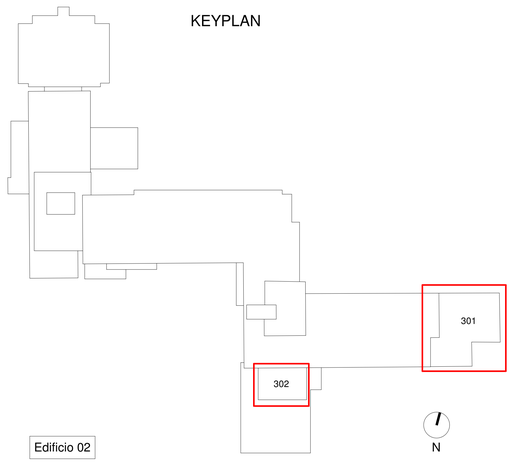

Edificio 02

LEGENDA

- Area inquadramento vista
- Area di intervento
- Area non compresa nell'intervento
- Richiamo a tavole di dettaglio

Interventi previsti

- **S01** Isolamento termo-acustico con pannelli rigidi in lana di vetro con pendenza integrata e impermeabilizzazione con membrana a base di polimeri termoplastici e speciali bitumi.
- **S02-Guaina** Impermeabilizzazione con membrana poliureica ibrida bicomponente da applicare a spruzzo su guaina esistente
- **S02-Pavimento** Impermeabilizzazione con membrana poliureica ibrida bicomponente da applicare a spruzzo su pavimentazione esistente
- Rifacimento scossalina in lamiera zincata preverniciata
- Linee di pendenza
- 1% Convogliamento acque meteoriche
- Pacchetto di finitura — Nome Locale 101 / S01 / m2 — Num. locale / Area locale

N.B.: Le pendenze per convogliare le acque meteoriche verso i bocchettoni esistenti dovranno essere preventivamente verificate a cura dell'impresa prima di rimuovere i massetti di pendenza esistenti.

AZIENDA OSPEDALIERA UNIVERSITARIA POLICLINICO "G. RODOLICO - SAN MARCO"

P.O. "Gaspare Rodolico"

Via Santa Sofia 78 - Catania

CUP I67H180016200006
Cig 820405043B

RIQUALIFICAZIONE ENERGETICA EDIFICIO 2

COMMITTENTE

Responsabile Unico del Procedimento:
ing. Sergio Lo Presti

PROGETTISTI:

Progetto architettonico e integrazione delle prestazioni specialistiche:
arch. Andrea Taddia

Coordinamento per la sicurezza in fase di progettazione:
ing. Roberto Taddia

Project management e coordinamento per la sicurezza in fase di esecuzione:
ing. Pier Francesco Scandura

Progetto impianti:
ing. Giuseppe Felugioni

Esperto in gestione dell'energia:
ing. Chiara Giuseppina Maria Petrone

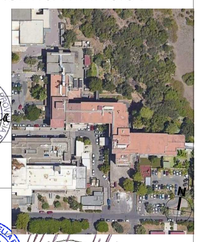

Rev.	Data	Descrizione	Redatto	Controllato
1	06/05/2022	Aggiornamento per validazione	EF	GF
0	14/12/2021	Prima Emissione	CS	GF

gruppo mandataria: Mythos Consorzio Stabile — mandanti: Musa Progetti; dott. ing. Pier Francesco Scandura; dott. ing. Chiara Giuseppina Maria Petrone

Disegno N. A–232

Oggetto: PROGETTO ESECUTIVO
Opere Edili

Scala: 1:50
Data: 14/12/2021

Descrizione: Stato di Progetto - Coperture Piano Terzo

Commessa: 2021607
Nome File: E1607-A-232-1-PrPiaCpP3

A termini di legge il progettista si riserva la proprietà di questo disegno con la proibizione di riprodurlo o trasferirlo a terzi senza autorizzazione.