

S2-105x285-pt Dimensione: 105 X 285 cm n. unità:1	S2-110x285-pt Dimensione: 110 X 285 cm Int.1 - n. unità:9 Int.2 - n. unità:2	S2-115x315-pt Dimensione: 115 X 390 cm Int.2 - n. unità:4	S2-140x265-pt Dimensione: 140 X 265 cm Int.1 - n. unità:1	S2-140x300-pt Dimensione: 140 X 300 cm Int.1 - n. unità:1	S2-170x300-pt Dimensione: 170 X 300 cm Int.1 - n. unità:2	S2-165x265-pt Dimensione: 165 X 265 cm Int.1 - n. unità:1
Caratteristiche: - 2 pannelli scorrevoli, sopra-luce e sottoluce fissi opachi - in pvc	Caratteristiche: - 2 pannelli scorrevoli, sopra-luce e sottoluce fissi opachi - in pvc	Caratteristiche: - 2 pannelli scorrevoli, sopra-luce fisso vetrato e sottoluce fisso opaco - in pvc	Caratteristiche: - 2 pannelli scorrevoli, sopra-luce fisso vetrato e sottoluce fisso opaco - in pvc	Caratteristiche: - 2 pannelli scorrevoli, sopra-luce e sottoluce fissi opachi - in pvc	Caratteristiche: - 2 pannelli scorrevoli, sopra-luce e sottoluce fissi opachi - in pvc	Caratteristiche: - 2 pannelli scorrevoli, sopra-luce e sottoluce fissi opachi - in pvc

[illegible]

S2-200x315-pt Dimensione: 200 X 315 cm Int.2 - n. unità:2	S2-215x275-pt Dimensione: 215 X 275 cm Int.1 - n. unità:1	S2-275x265-pt Dimensione: 275 X 265 cm Int.1 - n. unità:2	S2-280x265-pt Dimensione: 280 X 265 cm Int.2 - n. unità:1
Caratteristiche: - 2 pannelli scorrevoli, sopraeleva fisso vetrato e sottoluce fisso opaco - in pvc	Caratteristiche: - 2 pannelli scorrevoli, sopraeleva e sottoluce fissi opachi - in pvc	Caratteristiche: - 2 pannelli scorrevoli, sopraeleva e sottoluce fissi opachi - in pvc	Caratteristiche: - 2 pannelli scorrevoli, sopraeleva e sottoluce fissi opachi - in pvc

S2-130x235-p Dimensione: 130 X 235 cm Int.1 - n. unità:1	S2-160x230-p Dimensione: 160 X 230 cm Int.1 - n. unità:1	S2-180x230-p Dimensione: 180 X 230 cm Int.1 - n. unità:2	S2-185x235-p Dimensione: 185 X 235 cm Int.1 - n. unità:1	S2-200x230-p Dimensione: 200 X 230 cm Int.2 - n. unità:2	S2-350x160-p Dimensione: 350 X 160 cm Int.1 - n. unità:5 Int.2 - n. unità:3
Caratteristiche: - 2 pannelli scorrevoli e sopra luce fisso opaco - in pvc	Caratteristiche: - 2 pannelli scorrevoli e sopra luce fisso opaco - in pvc	Caratteristiche: - 2 pannelli scorrevoli e sopra luce fisso opaco - in pvc	Caratteristiche: - 2 pannelli scorrevoli e sopra luce fisso opaco - in pvc	Caratteristiche: - 2 pannelli scorrevoli e sopra luce fisso opaco - in pvc	Caratteristiche: - 2 pannelli scorrevoli e sopra luce fisso in vetro - in pvc

1_ Tipologia:

F: Finestre fisse
S: Finestre con apertura scorrevole
B: Finestre con apertura a battente
BM: Finestre monoblocco con apertura a battente
V: Finestre con apertura a vasistas
C: Finestre con anta basculante

2_ Numero specchiature

3_ Larghezza

4_ Altezza

5_ Accessori:

p: con sopraluce
t: con sottoluce
2p: sopraluce doppio
2t: con sottoluce doppio
c: con cassonetto
d: fascia divisoria orizzontale
b: fascia divisoria verticale
g: griglia (sopraluce con alette metalliche)

Int.1: No smontaggio controsoffitto per la rimozione deol serramento

Int.2: Smontaggio e rimontaggio di una porzione del controsoffitto adiacente al serramento per la rimozione dello stesso

- Tutti i serramenti dovranno garantire il valore di trasmittanza indicato nel documento Relazione Energetica ex-legge 10
- Resta carico della ditta esecutrice il rilievo puntuale dei serramenti, delle soglie e dei cassonetti.
- Prevedere vetri di sicurezza per il sottoluce vetrato e per i serramenti a tutta altezza.
- Le parti opache dei serramenti dovranno garantire un valore di trasmittanza pari alla parte trasparente.
- La fornitura include elementi in pvc per la sostituzione e/o i rivestimenti metallici delle soglie esistenti.
- Tutti gli elementi costitutivi del serramento dovranno avere caratteristiche di finitura e colore coerenti tra loro e dovranno essere approvati dalla DL.



AZIENDA OSPEDALIERA UNIVERSITARIA POLICLINICO "G. RODOLICO - SAN MARCO"

CUP I67H180016200006
Cig 820405043B

P.O. "Gaspare Rodolico"

Via Santa Sofia 78 - Catania

RIQUALIFICAZIONE ENERGETICA EDIFICIO 2

Responsabile Unico del Procedimento
Ing. Sergio Lo Presti

COMMITTENTE _____

PROGETTISTI: _____


Progetto architettonico e integrazione delle prestazioni specialistiche:
arch. Andrea Taddia

Coordinamento per la sicurezza in fase di progettazione:
ing. Roberto Taddia

Project management e coordinamento per la sicurezza in fase di esecuzione:
ing. Pier Francesco Scandura

Progetto impianti:
ing. Giuseppe Feligioni

Esperto in gestione dell'energia:
ing. Chiara Giuseppina Maria Petrone

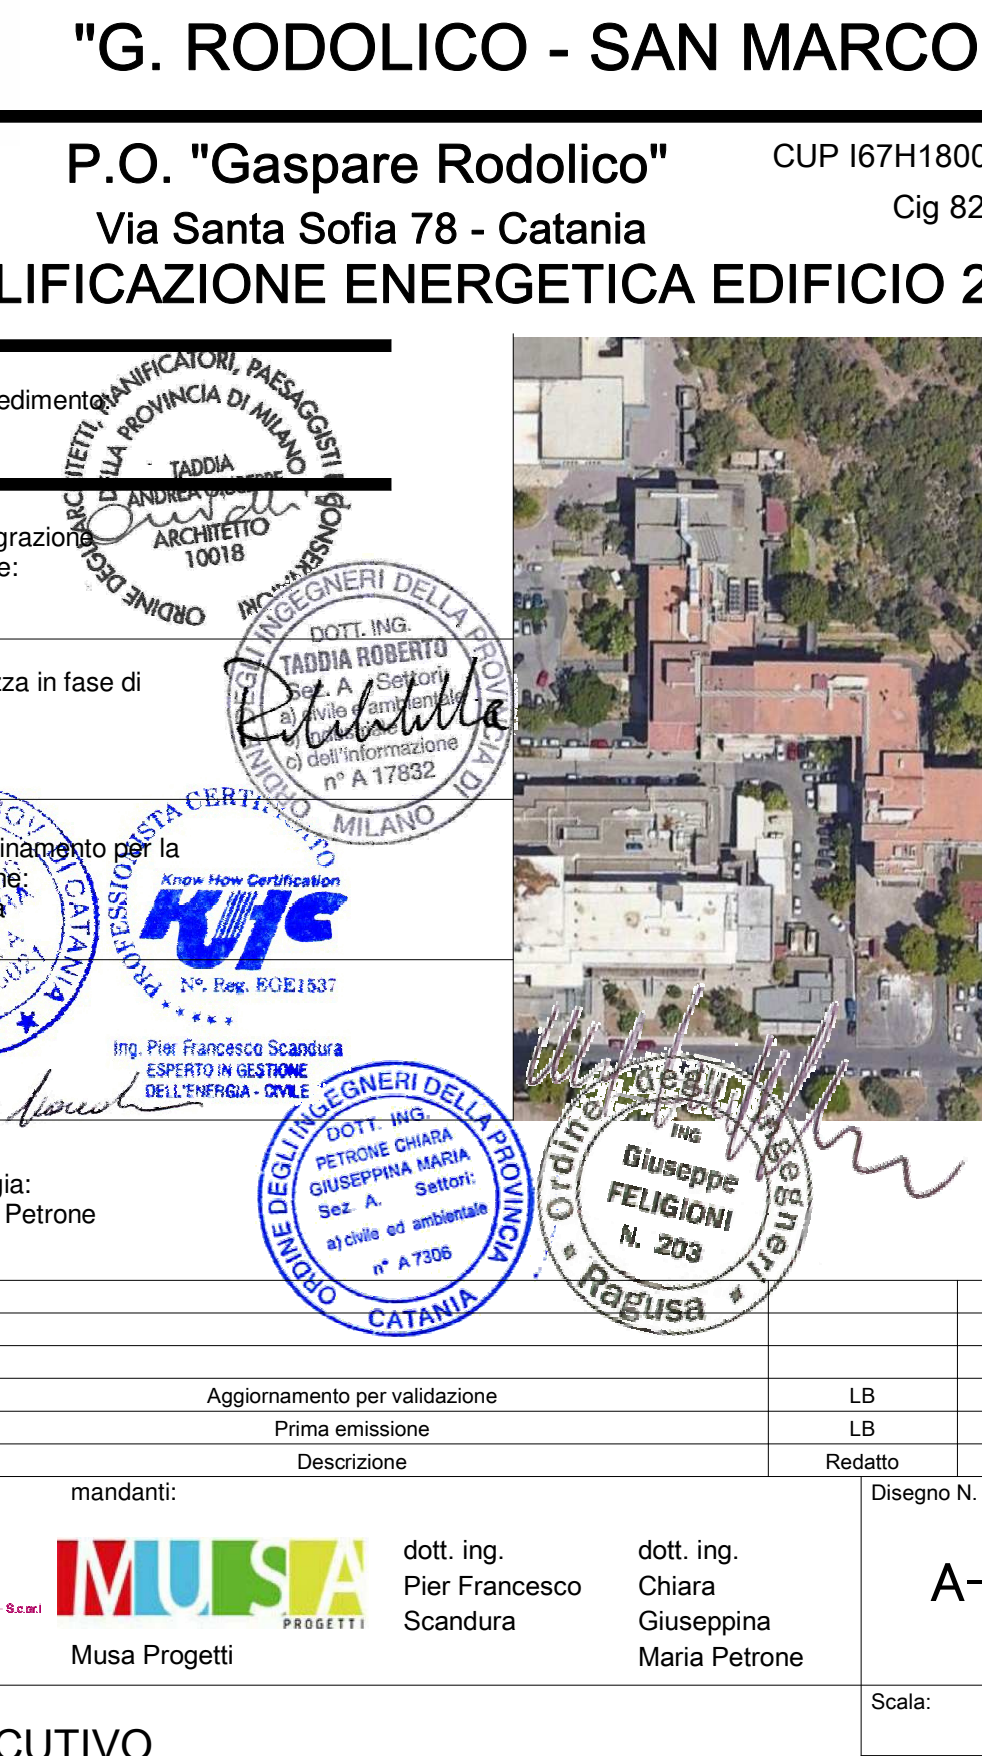

gruppо mandataria: _____

mandanti: _____

Disegno N. A-406

mythos Consorzio Stabile - S.r.l.

Mythos Consorzio Stabile

MUSTA PROGETTI

Musa Progetti

dott. ing. Pier Francesco Scandura

dott. ing. Chiara Giuseppina Maria Petrone

Oggetto
PROGETTO ESECUTIVO
Opere Edili

Descrizione
Abaco serramenti esterni S2(p-pt)

Scale: 1:50

Data 14/12/2021

Commessa 2021607

Nome file E1607-A-406-1-AbcSeS2ppt