




S5-t

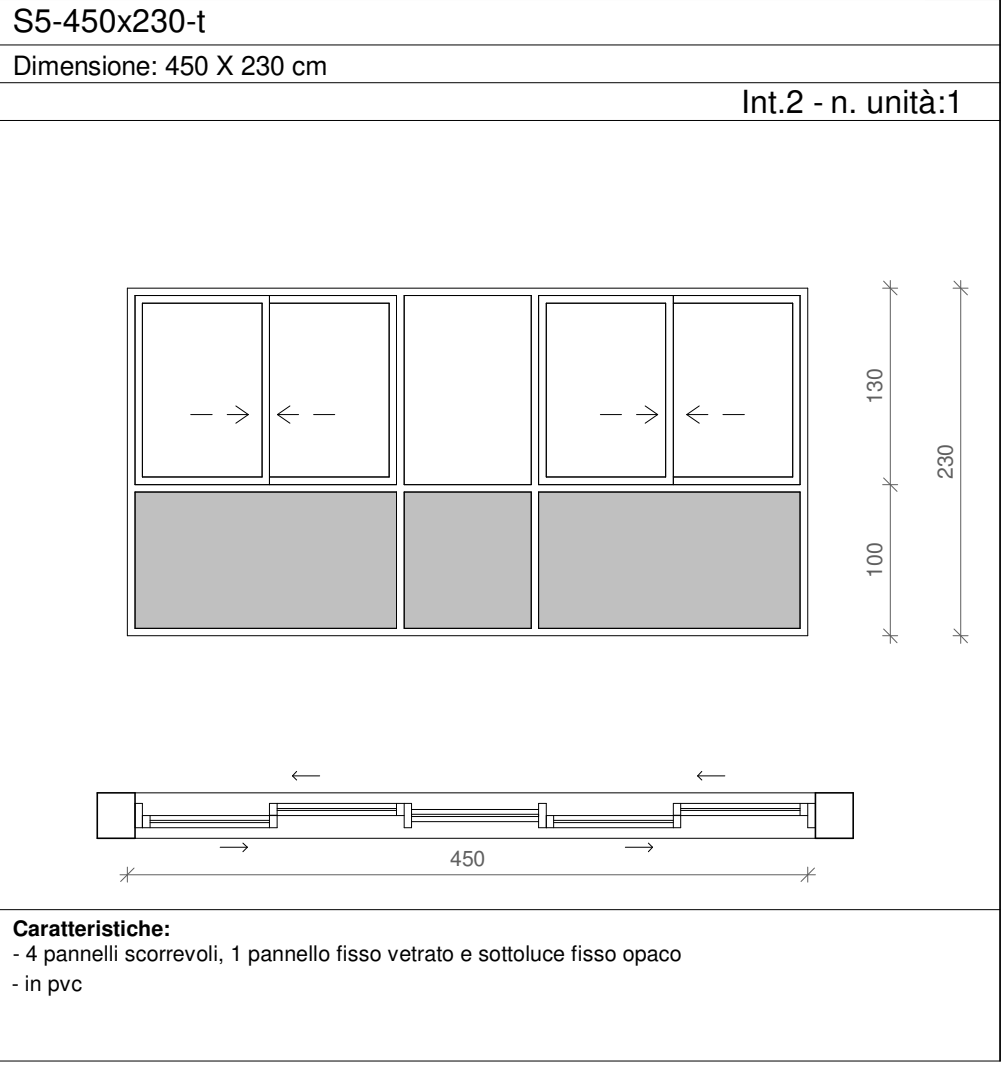


S5-pt

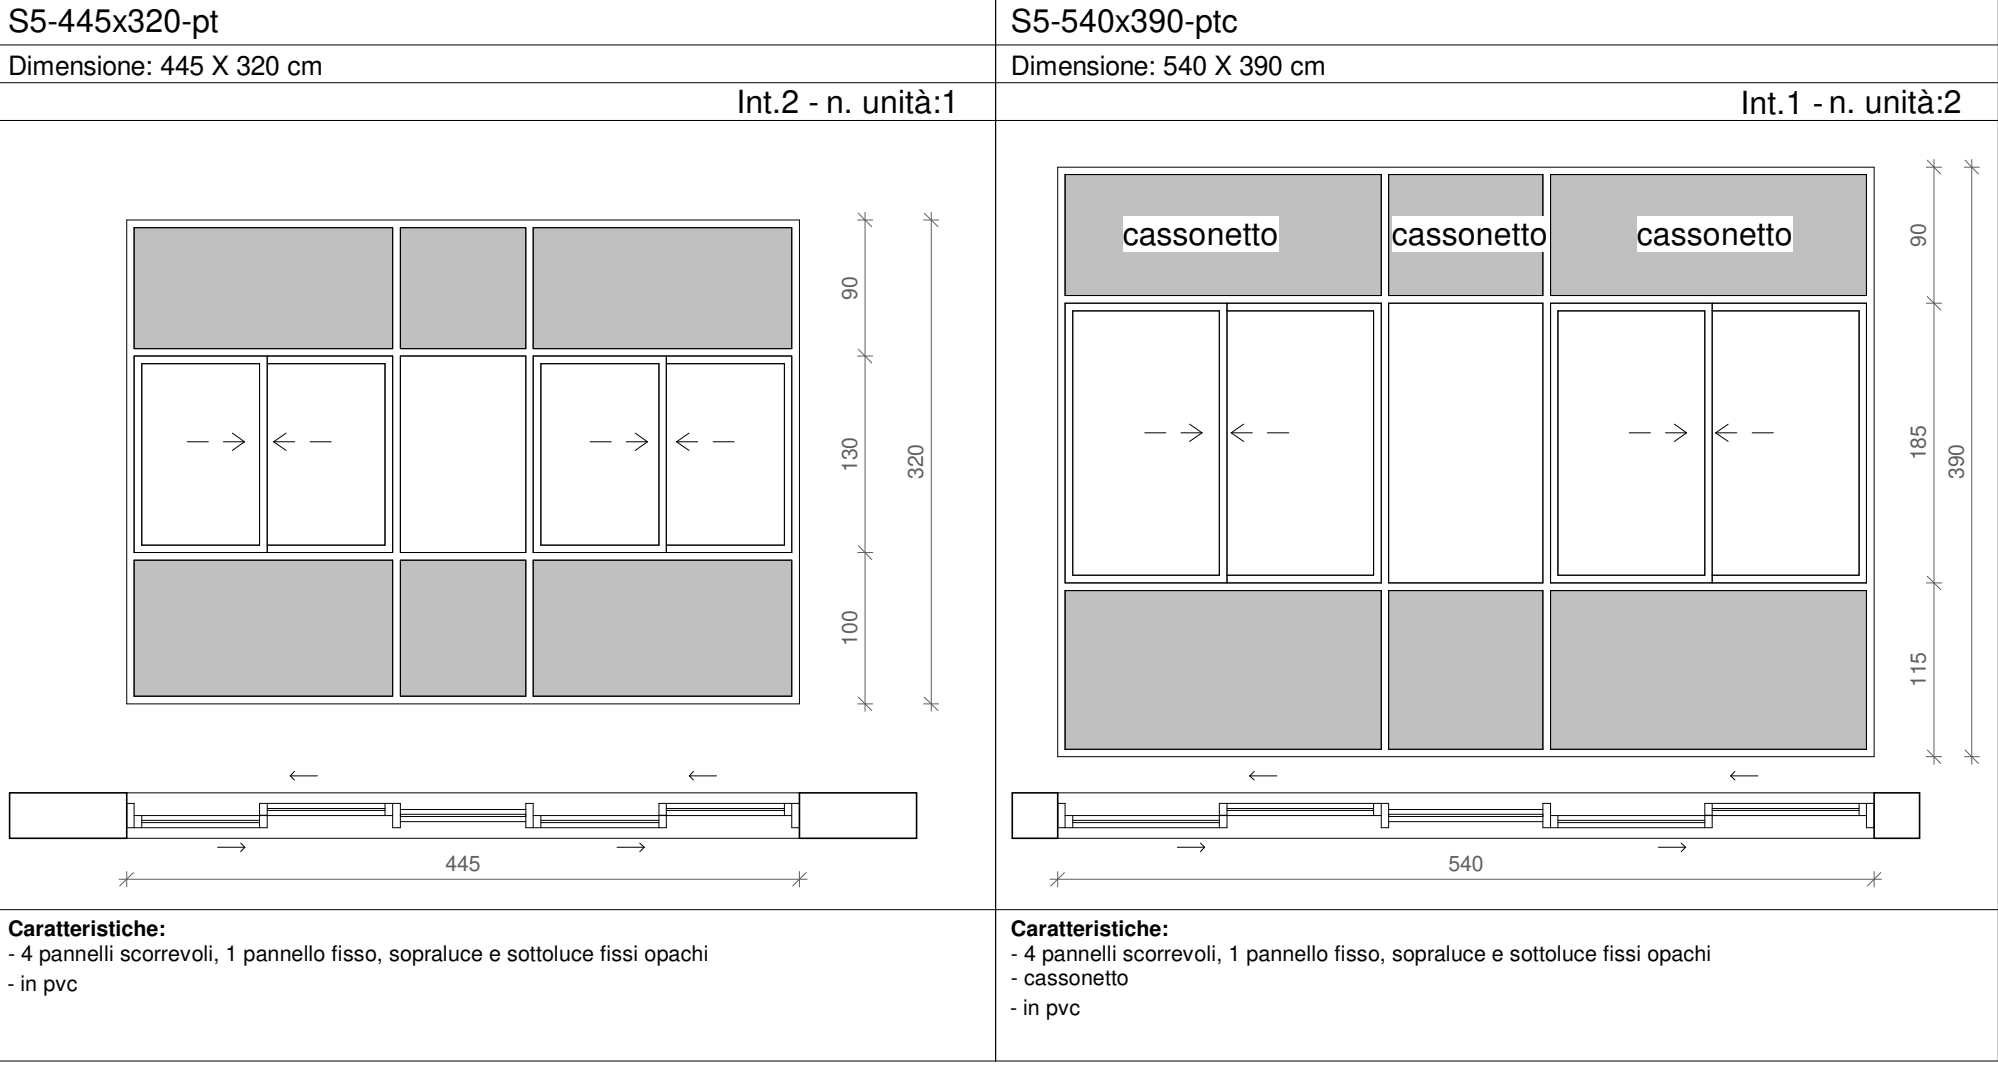


S6-3p3t

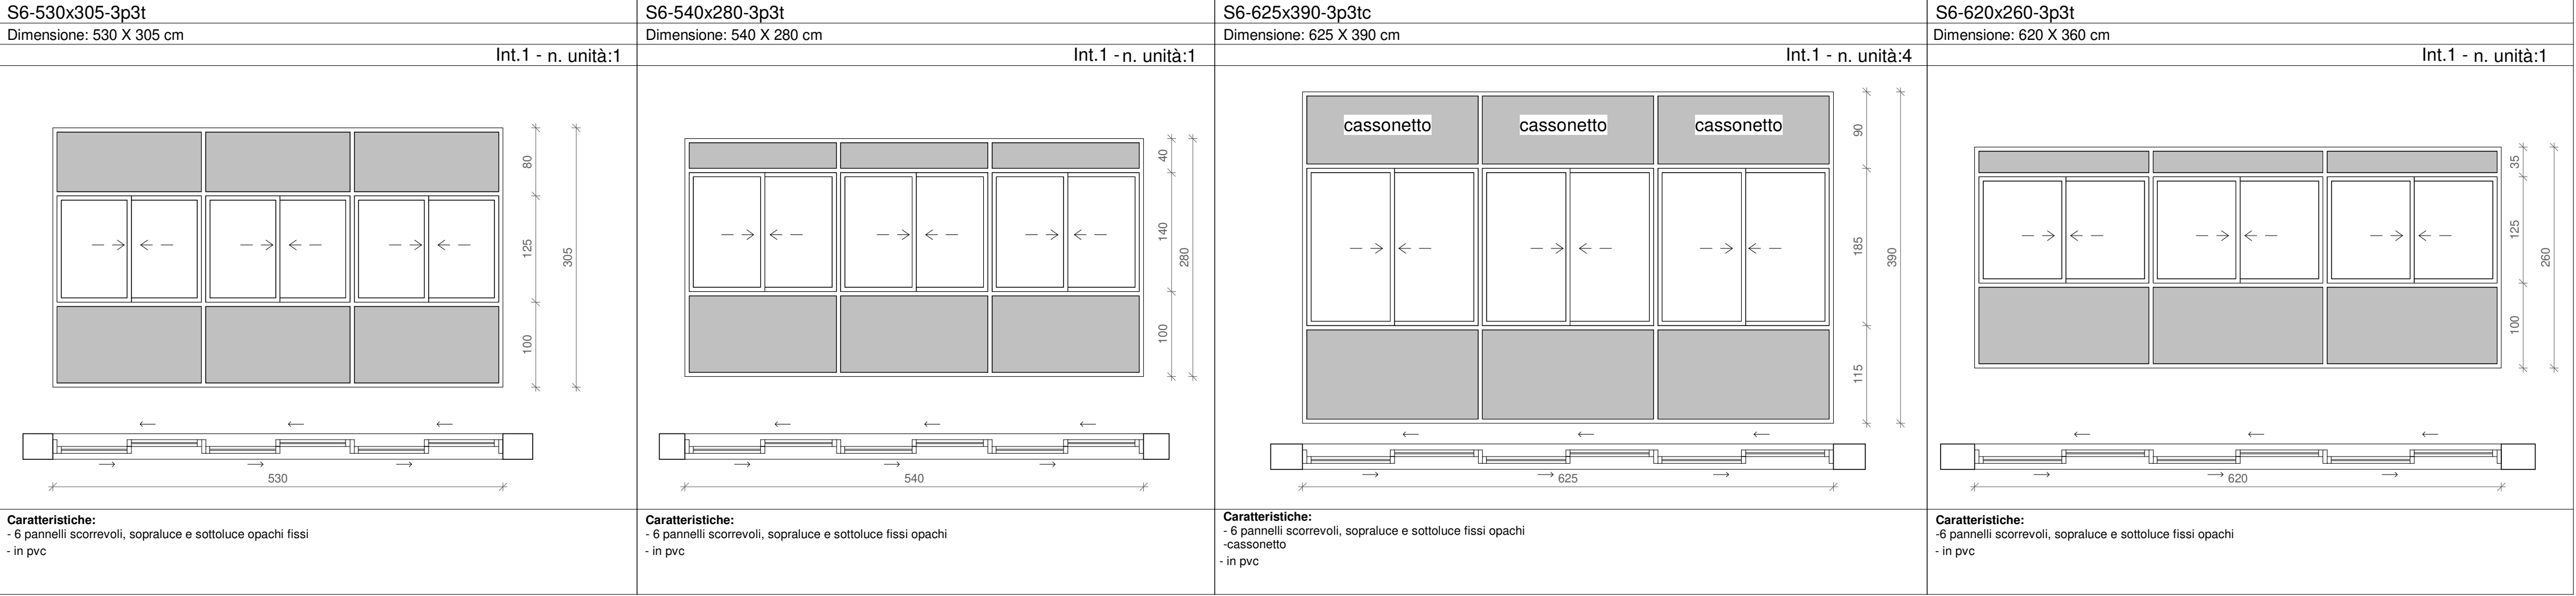


S6-d3p3t

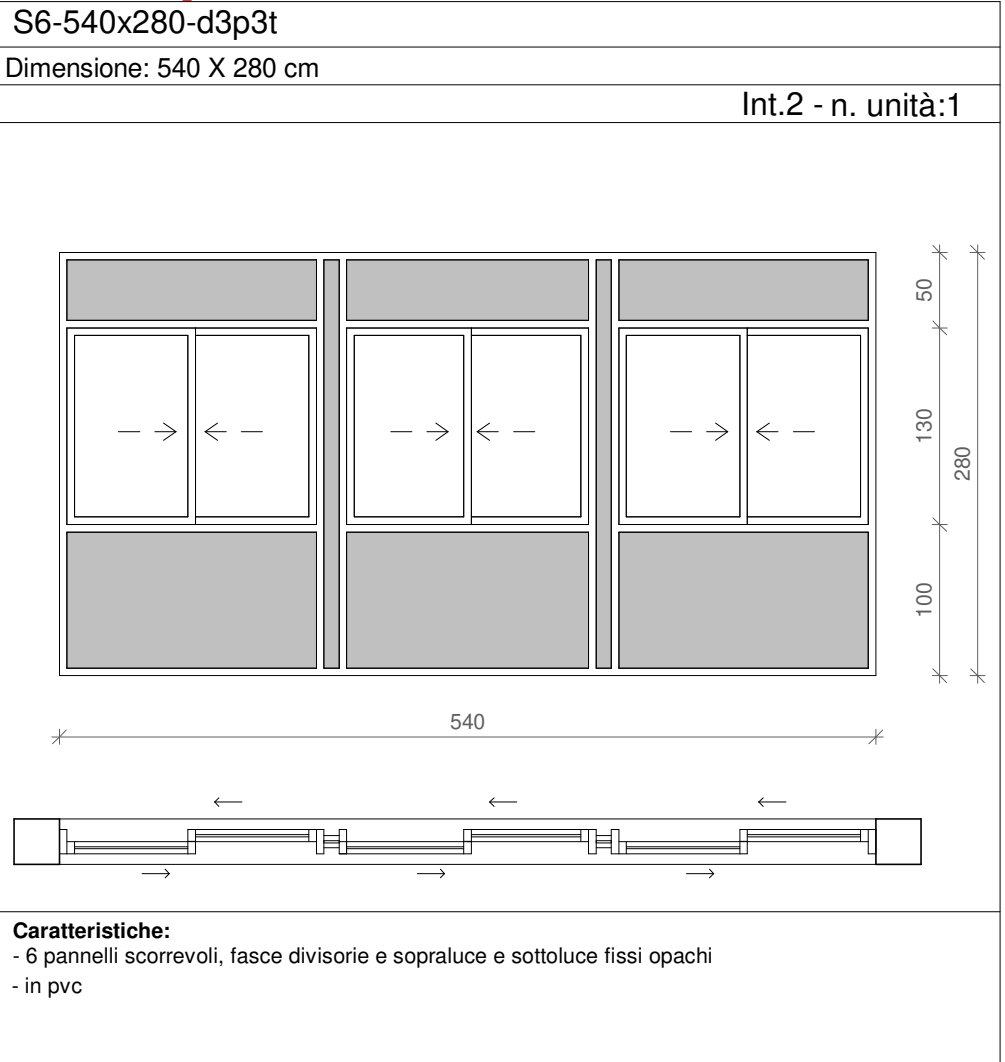


S6-db3p3t

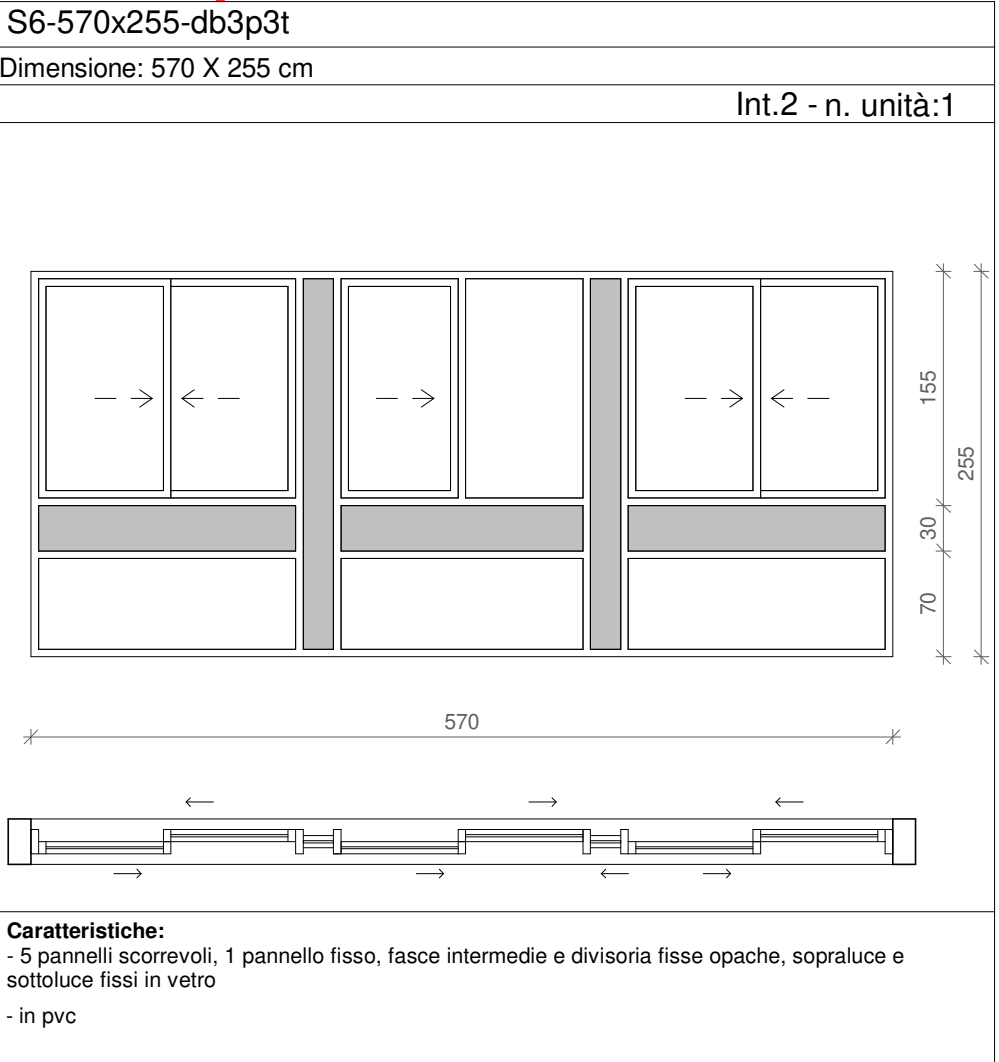

S9-pt

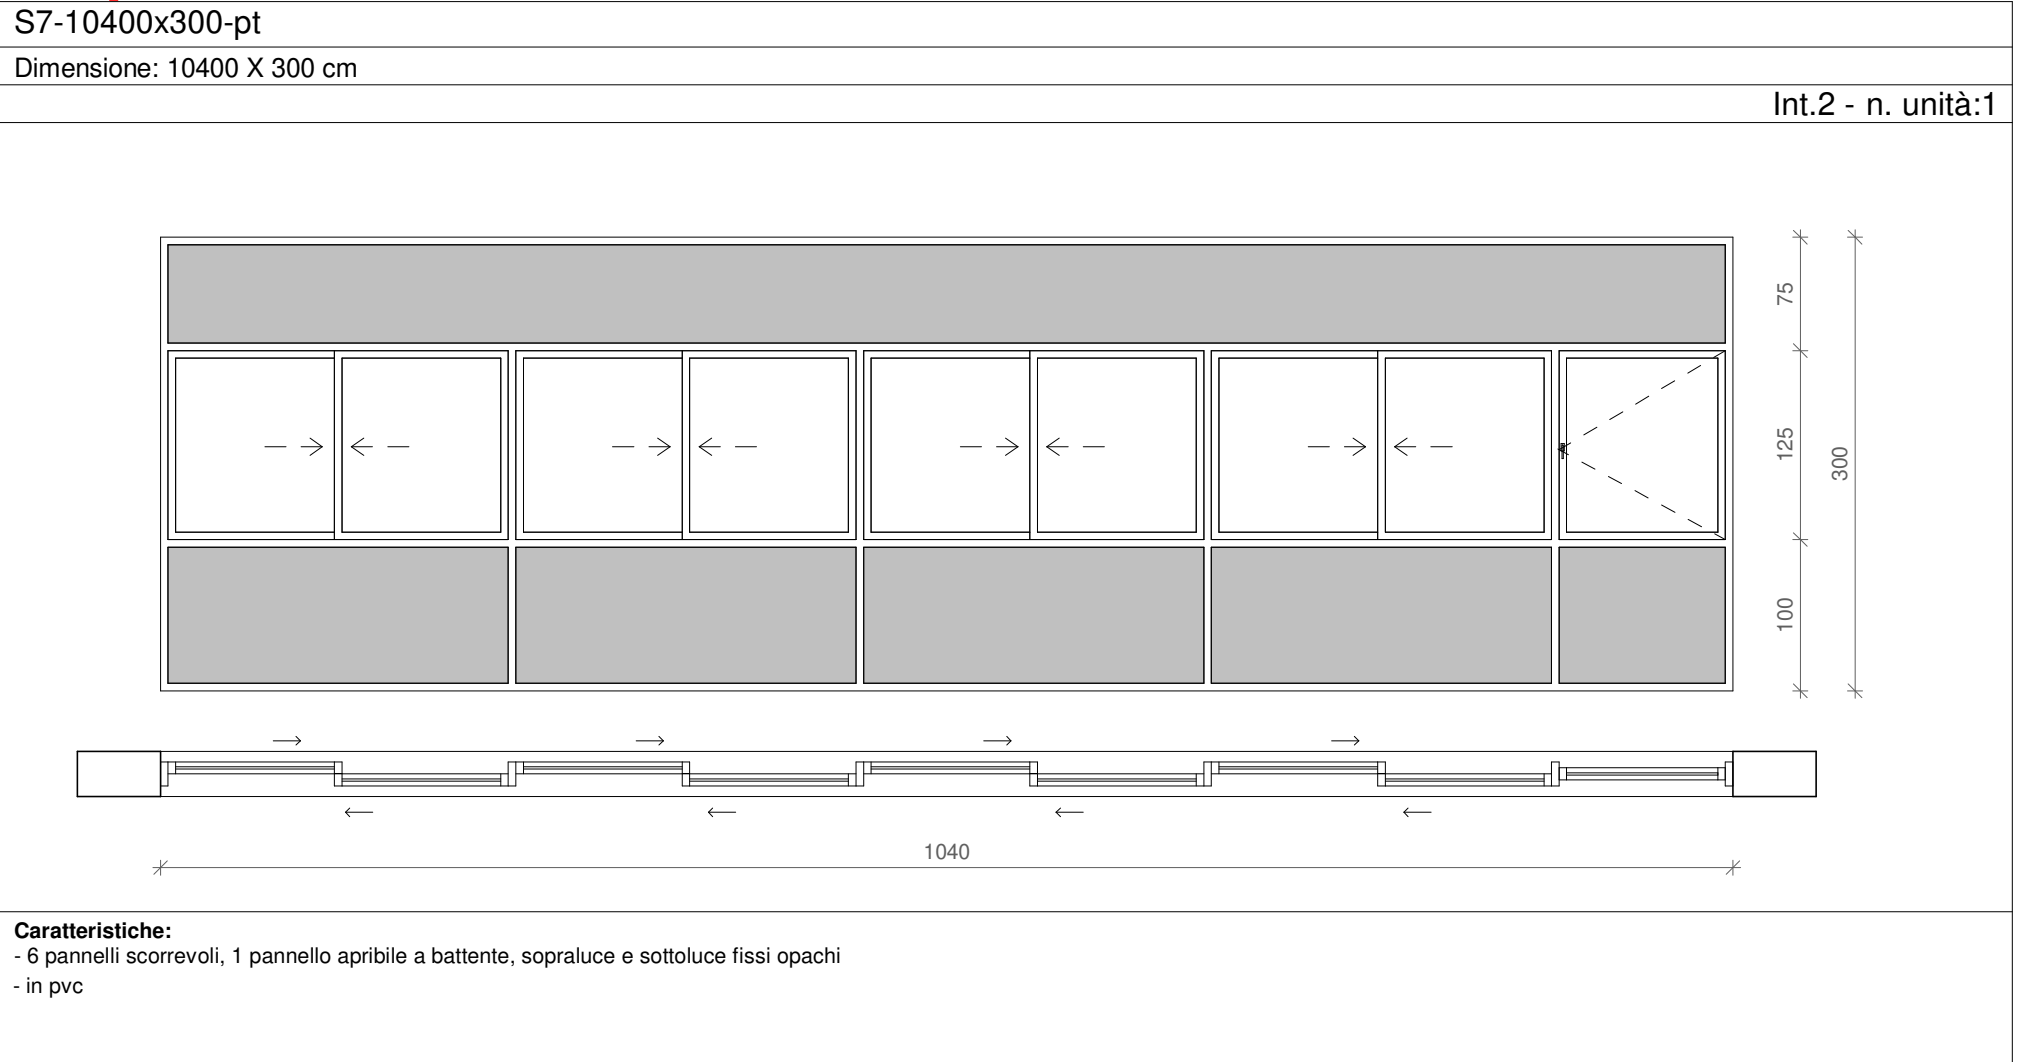

Finestre:

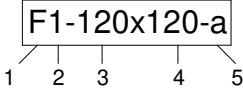

1_ Tipologia:

F: Finestre fisse
S: Finestre con apertura scorrevole
B: Finestre con apertura a battente
BM: Finestre monoblocco con apertura a battente
V: Finestre con apertura a vasistas
C: Finestre con anta basculante

2_ Numero specchiature

3_ Larghezza

4_ Altezza

5_ Accessori:

p: con sopra luce
t: con sottoluce
2p: sopra luce doppio
2t: con sottoluce doppio
c: con cassonetto
d: fascia divisoria orizzontale
b: fascia divisoria verticale
g: griglia (sopra luce con alette metalliche)

Tipi di interventi sui serramenti:

Int.1: No smontaggio controsoffitto per la rimozione deol serramento

Int.2: Smontaggio e rimontaggio di una porzione del controsoffitto adiacente al serramento per la rimozione dello stesso

N.B.:
-Tutti i serramenti dovranno garantire il valore di trasmittanza indicato nel documento Relazione Energetica ex-legge 10
-Resta carico della ditta esecutrice il rilievo puntuale dei serramenti, delle soglie e dei cassonetti.
-Prevedere vetri di sicurezza per il sottoluce vetrato e per i serramenti a tutta altezza.
-Le parti opache dei serramenti dovranno garantire un valore di trasmittanza pari alla parte trasparente.
-La fornitura include elementi in pvc per la sostituzione e/o i rivestimenti metallici delle soglie esistenti.
-Tutti gli elementi costitutivi del serramento dovranno avere caratteristiche di finitura e colore coerenti tra loro e dovranno essere approvati dalla DL.

AZIENDA OSPEDALIERA UNIVERSITARIA POLICLINICO "G. RODOLICO - SAN MARCO"

P.O. "Gaspare Rodolico"

Via Santa Sofia 78 - Catania

RIQUALIFICAZIONE ENERGETICA EDIFICIO 2

CUP I67H180016200006

Cig 820405043B

COMMITTENTE

Responsabile Unico del Procedimento
Ing. Sergio Lo Presti

PROGETTISTI:

Progetto architettonico e integrazione
delle prestazioni specialistiche:
arch. Andrea Taddia

Coordinamento per la sicurezza in fase di
progettazione:
ing. Roberto Taddia

Project management e coordinamento per la
sicurezza in fase di esecuzione:
ing. Pier Francesco Scandura

Progetto impianti:
ing. Giuseppe Feligioni

Esperto in gestione dell'energia:
ing. Chiara Giuseppina Maria Petrone

1	06/05/2022	Aggiornamento per validazione	LB	EB	
0	14/12/2021	Prima emissione	LB	EB	
Rev.	Data	Descrizione	Redatto	Controllato	
gruppo mandataria:			mandanti:		Disegno N.
					A-408
Oggetto			dott. ing. Pier Francesco Scandura		Scala: 1:50
PROGETTO ESECUTIVO Opere Edili			dott. ing. Chiara Giuseppina Maria Petrone		Data 14/12/2021
Descrizione			Abaco serramenti esterni S5/S6/S9		Commessa 2021607
					Nome file E1607-A-408-1-AbcSaS5S6S9

A termini di legge il progettista si riserva la proprietà di questo disegno con la proibizione di riprodurlo o trasferirlo a terzi senza autorizzazione.