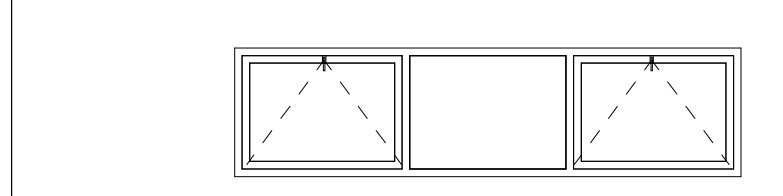
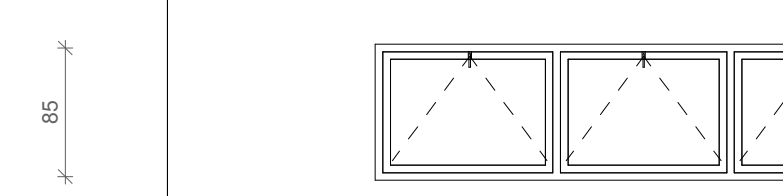
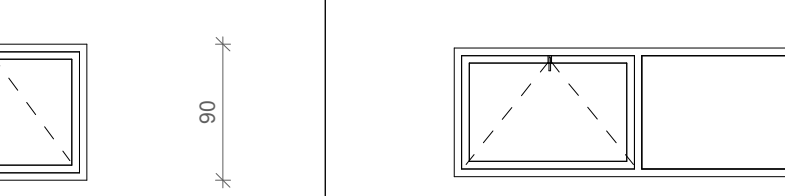
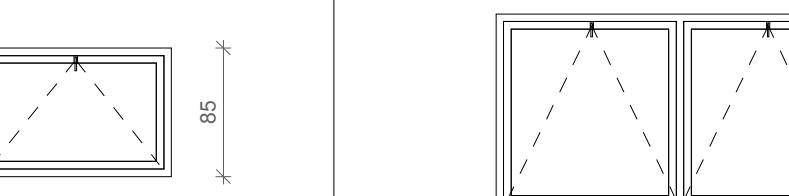


V3

V3-230x90 Dimensione: 230 x 90 cm Int.1 - n. unità:1	V3-290x90 Dimensione: 290 x 90 cm Int.1 - n. unità:1	V3-300x85 Dimensione: 300 x 85 cm Int.1 - n. unità:2	V3-305x90 Dimensione: 305 x 90 cm Int.1 - n. unità:3	V3-310x80 Dimensione: 310 x 80 cm Int.1 - n. unità:1
Caratteristiche: - 3 pannelli apribili a vasistas - in pvc	Caratteristiche: - 3 pannelli apribili a vasistas - in pvc	Caratteristiche: - 2 pannelli apribili a vasistas ed uno fisso - in pvc	Caratteristiche: - 2 pannelli apribili a vasistas ed uno fisso - in pvc	Caratteristiche: - 3 pannelli apribili a vasistas - in pvc

V3-310X85 Dimensione: 310 x 85 cm Int.2 - n. unità:1	V3-320x90 Dimensione: 320 x 90 cm Int.1 - n. unità:2	V3-320x130 Dimensione: 320 x 130 cm Int.1 - n. unità:2	V3-325x90 Dimensione: 325 x 90 cm Int.1 - n. unità:1	V3-330x90 Dimensione: 330 x 90 cm Int.1 - n. unità:1
Caratteristiche: - 2 pannelli apribili a vasistas ed uno fisso - in pvc	Caratteristiche: - 2 pannelli apribili a vasistas ed uno fisso - in pvc	Caratteristiche: - 2 pannelli apribili a vasistas ed uno fisso - in pvc	Caratteristiche: - 2 pannelli apribili a vasistas ed uno fisso - in pvc	Caratteristiche: - 2 pannelli apribili a vasistas ed uno fisso - in pvc

V3-330x130 Dimensione: 330 x 130 cm Int.1 - n. unità:1	V3-335x85 Dimensione: 335 x 85 cm Int.1 - n. unità:3	V3-355x90 Dimensione: 355 x 90 cm Int.1 - n. unità:2	V3-360x85 Dimensione: 360 x 85 cm Int.1 - n. unità:1	V3-360x130 Dimensione: 360 x 130 cm Int.1 - n. unità:2
				
Caratteristiche: - 2 pannelli apribili a vasistas ed uno fisso - in pvc	Caratteristiche: - 2 pannelli apribili a vasistas ed uno fisso - in pvc	Caratteristiche: - 3 pannelli apribili a vasistas - in pvc	Caratteristiche: - 2 pannelli apribili a vasistas ed uno fisso - in pvc	Caratteristiche: - 3 pannelli apribili a vasistas - in pvc

V3-370x130

Dimensione: 370 x 130 cm

Int.1 - n. unità:1

130

370

Caratteristiche:

- 3 pannelli apribili a vasistas
- in pvc

Finestre:

F1-120x120-a

1

2

3

4

5

1_Tipologia:

F: Finestre fisse

S: Finestre con apertura scorrevole

B: Finestre con apertura a battente

BM: Finestre monoblocco con apertura a battente

V: Finestre con apertura a vasistas

C: Finestre con anta basculante

2_Numero specchiature

3_Larghezza

4_Altezza

5_Accessori:

p: con sopralluce

t: con sottoluce

2p: sopralluce doppio

2t: con sottoluce doppio

c: con cassonetto

d: fascia divisoria orizzontale

b: fascia divisoria verticale

g: griglia (sopralluce con alette metalliche)

Tipi di interventi sui serramenti:

Int.1: No smontaggio controsoffitto per la rimozione del serramento

Int.2: Smontaggio e rimontaggio di una porzione del controsoffitto adiacente al serramento per la rimozione dello stesso

- Tutti i serramenti dovranno garantire il valore di trasmittanza indicato nel documento Relazione Energetica ex-legge 10
- Resta carico della ditta esecutrice il rilievo puntuale dei serramenti, delle soglie e dei cassonetti.
- Prevedere vetri di sicurezza per il sottoluce vetrato e per i serramenti a tutta altezza.
- Le parti opache dei serramenti dovranno garantire un valore di trasmittanza pari alla parte trasparente.
- La fornitura include elementi in pvc per la sostituzione e/o i rivestimenti metallici delle soglie esistenti.
- Tutti gli elementi costitutivi del serramento dovranno avere caratteristiche di finitura e colore coerenti tra loro e dovranno essere approvati dalla DL.



AZIENDA OSPEDALIERA UNIVERSITARIA POLICLINICO "G. RODOLICO - SAN MARCO"

CUP I67H180016200006
Cig 820405043B

P.O. "Gaspare Rodolico"

Via Santa Sofia 78 - Catania

RIQUALIFICAZIONE ENERGETICA EDIFICIO 2

COMMITTENTE

Responsabile Unico del Procedimento
Ing. Sergio Lo Presti

PROGETTISTI:


Progetto architettonico e integrazione
delle prestazioni specialistiche:
arch. Andrea Taddia

Coordinamento per la sicurezza in fase di
progettazione:
ing. Roberto Taddia

Project management e coordinamento per la
sicurezza in fase di esecuzione:
ing. Pier Francesco Scandura

Progetto impianti:
ing. Giuseppe Feligioni

Esperto in gestione dell'energia:
ing. Chiara Giuseppina Maria Petrone

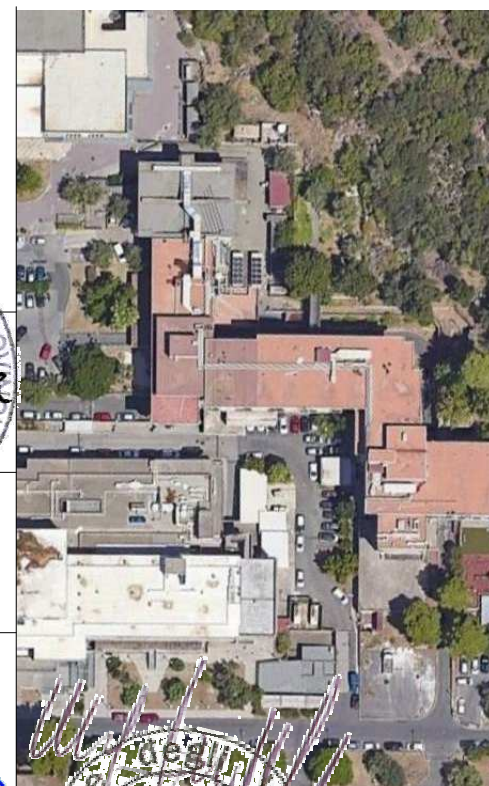

PROVINCIA DI CATANIA
UFFICIO TECNICO
CATA 10018
TAD DIA
ARCHITETTO

PROVINCIA DI CATANIA
UFFICIO TECNICO
CATA 10018
TAD DIA
ARCHITETTO

PROVINCIA DI CATANIA
UFFICIO TECNICO
CATA 10018
TAD DIA
ARCHITETTO

PROVINCIA DI CATANIA
UFFICIO TECNICO
CATA 10018
TAD DIA
ARCHITETTO

N°	Data	Descrizione	Redatto	Controllato
1	06/05/2022	Aggiornamento per validazione	LB	EB
2	14/12/2021	Prima emissione	LB	EB

gruppo mandataria:



Mythos Consorzio Stabile

mandanti:



Musta Progetti

dott. ing.
Pier Francesco
Scandura

dott. ing.
Chiara
Giuseppina
Maria Petrone

Oggetto

PROGETTO ESECUTIVO Opere Edili

Descrizione

Abaco serramenti esterni V3

Disegno N.

A-413

Scala:

1:50

Data

14/12/2021

Commessa

2021607



Nome file
1607A-413-Scad
AbcSeV3