




S01 - Solaio di copertura

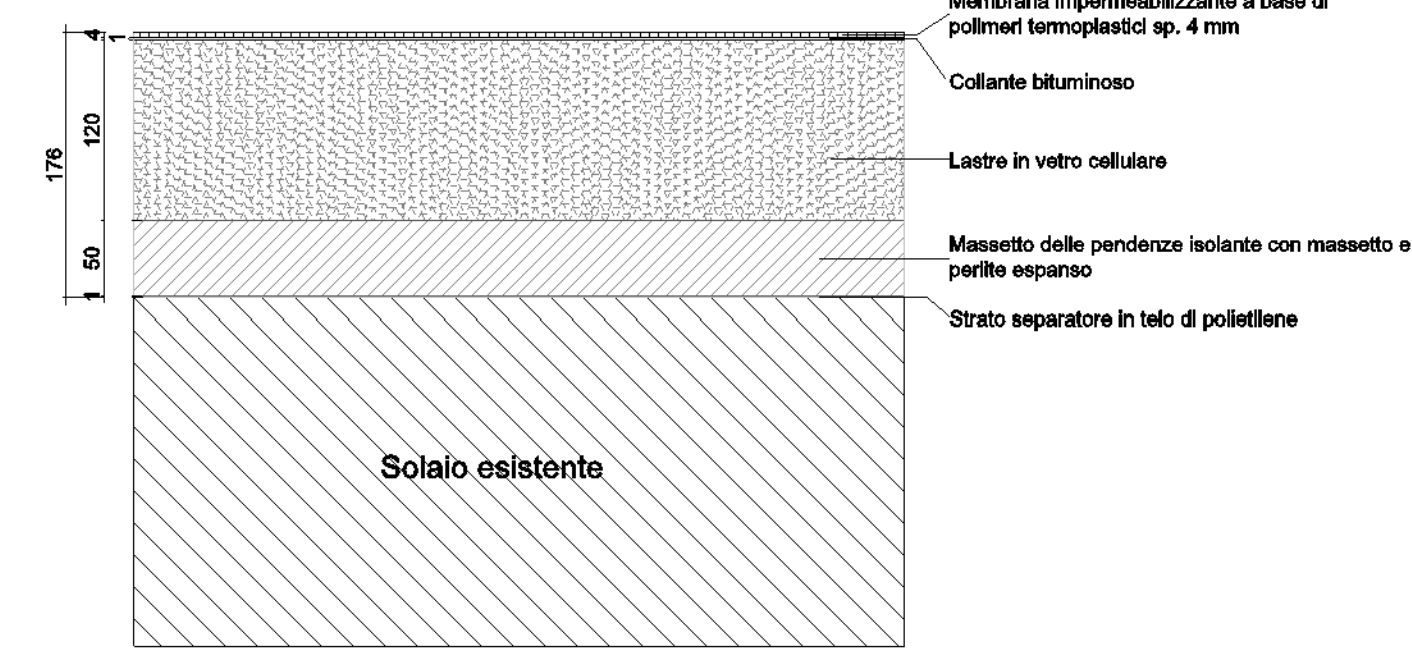

S02 - Guaina
Strato d'impermeabilizzazione su guaina esistente

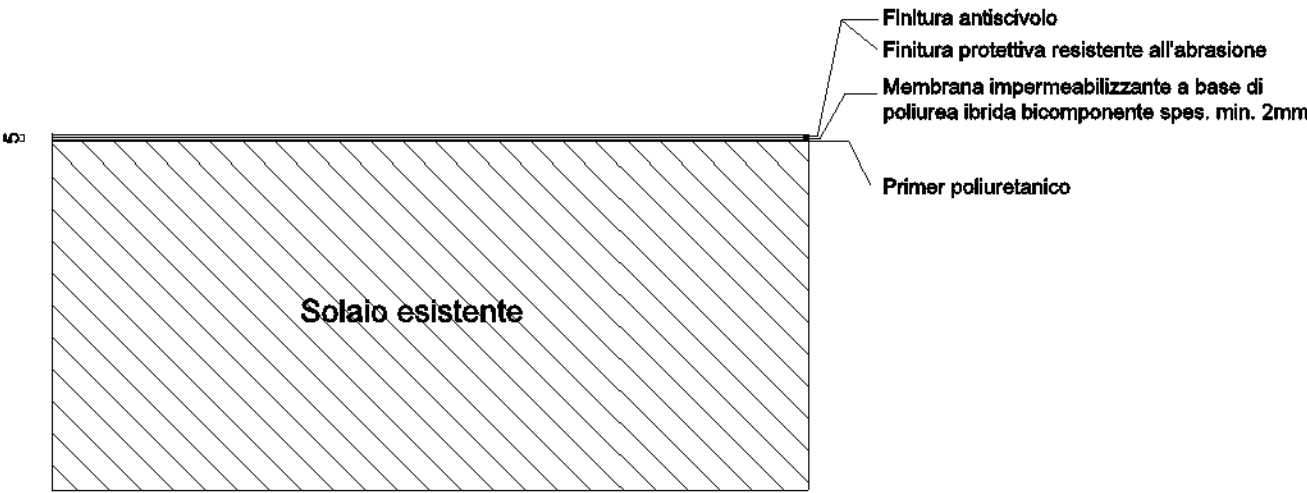


S02 - Pavimento
Strato d'impermeabilizzazione su piastrelle esistenti

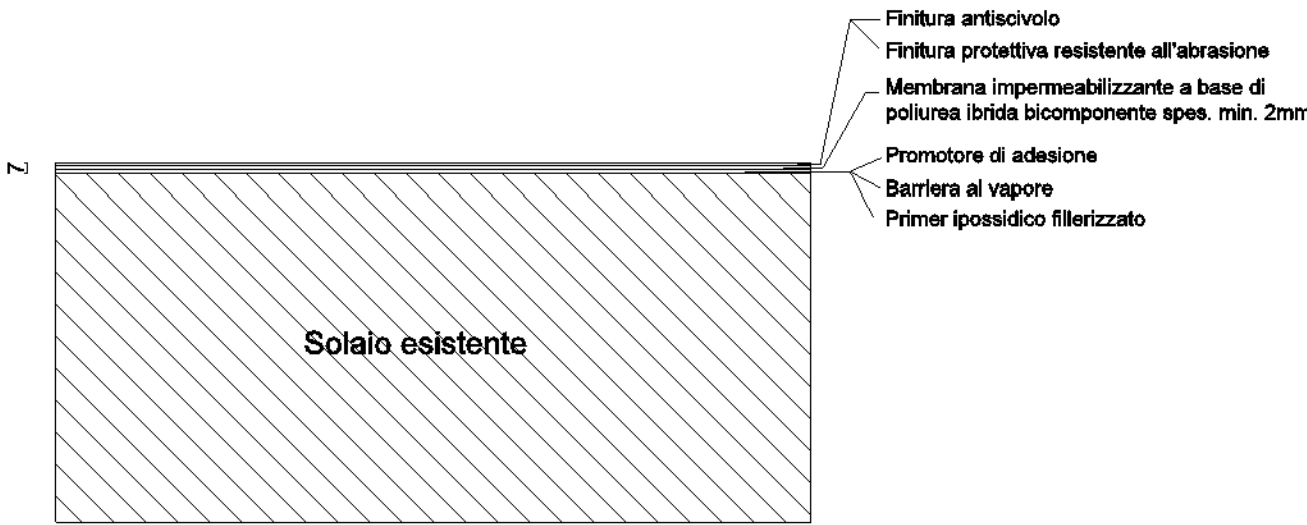


Abaco solai - scala 1:5

D1 - Cordolo perimetrale in copertura

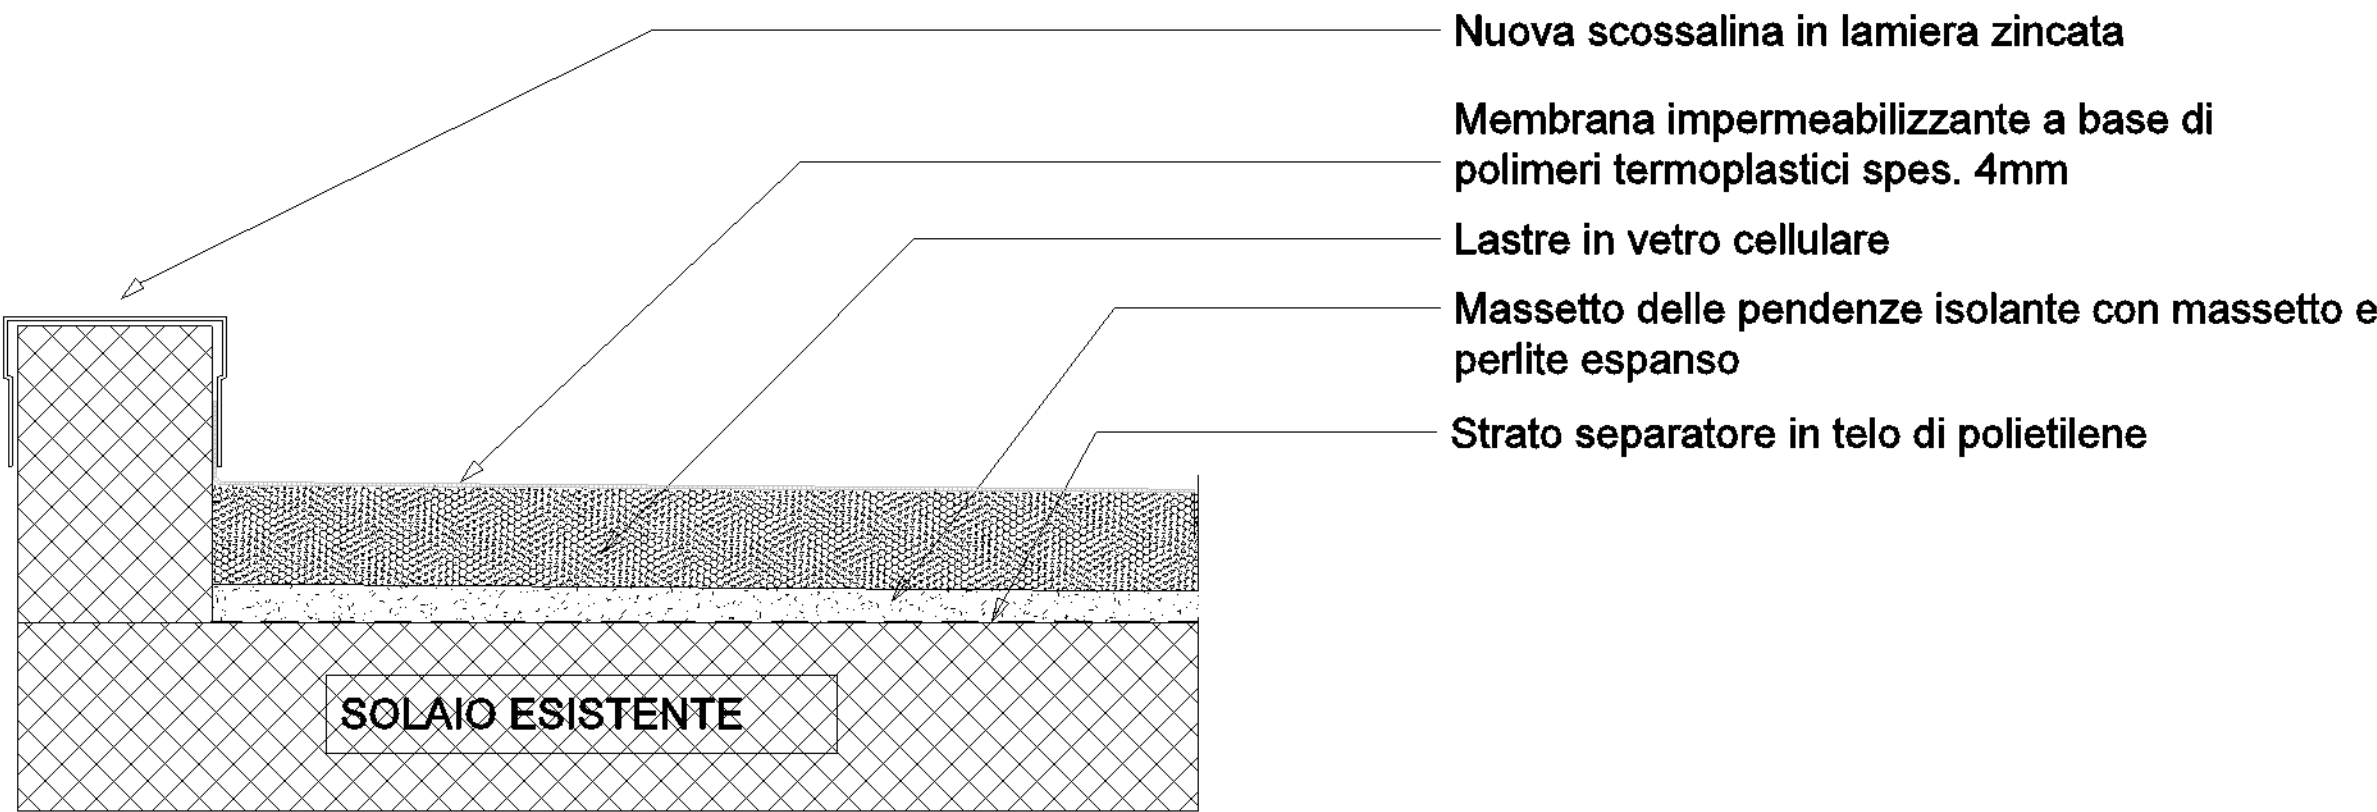

D2 - Cordolo perimetrale in copertura 101 con canale in lamiera per raccolta acque

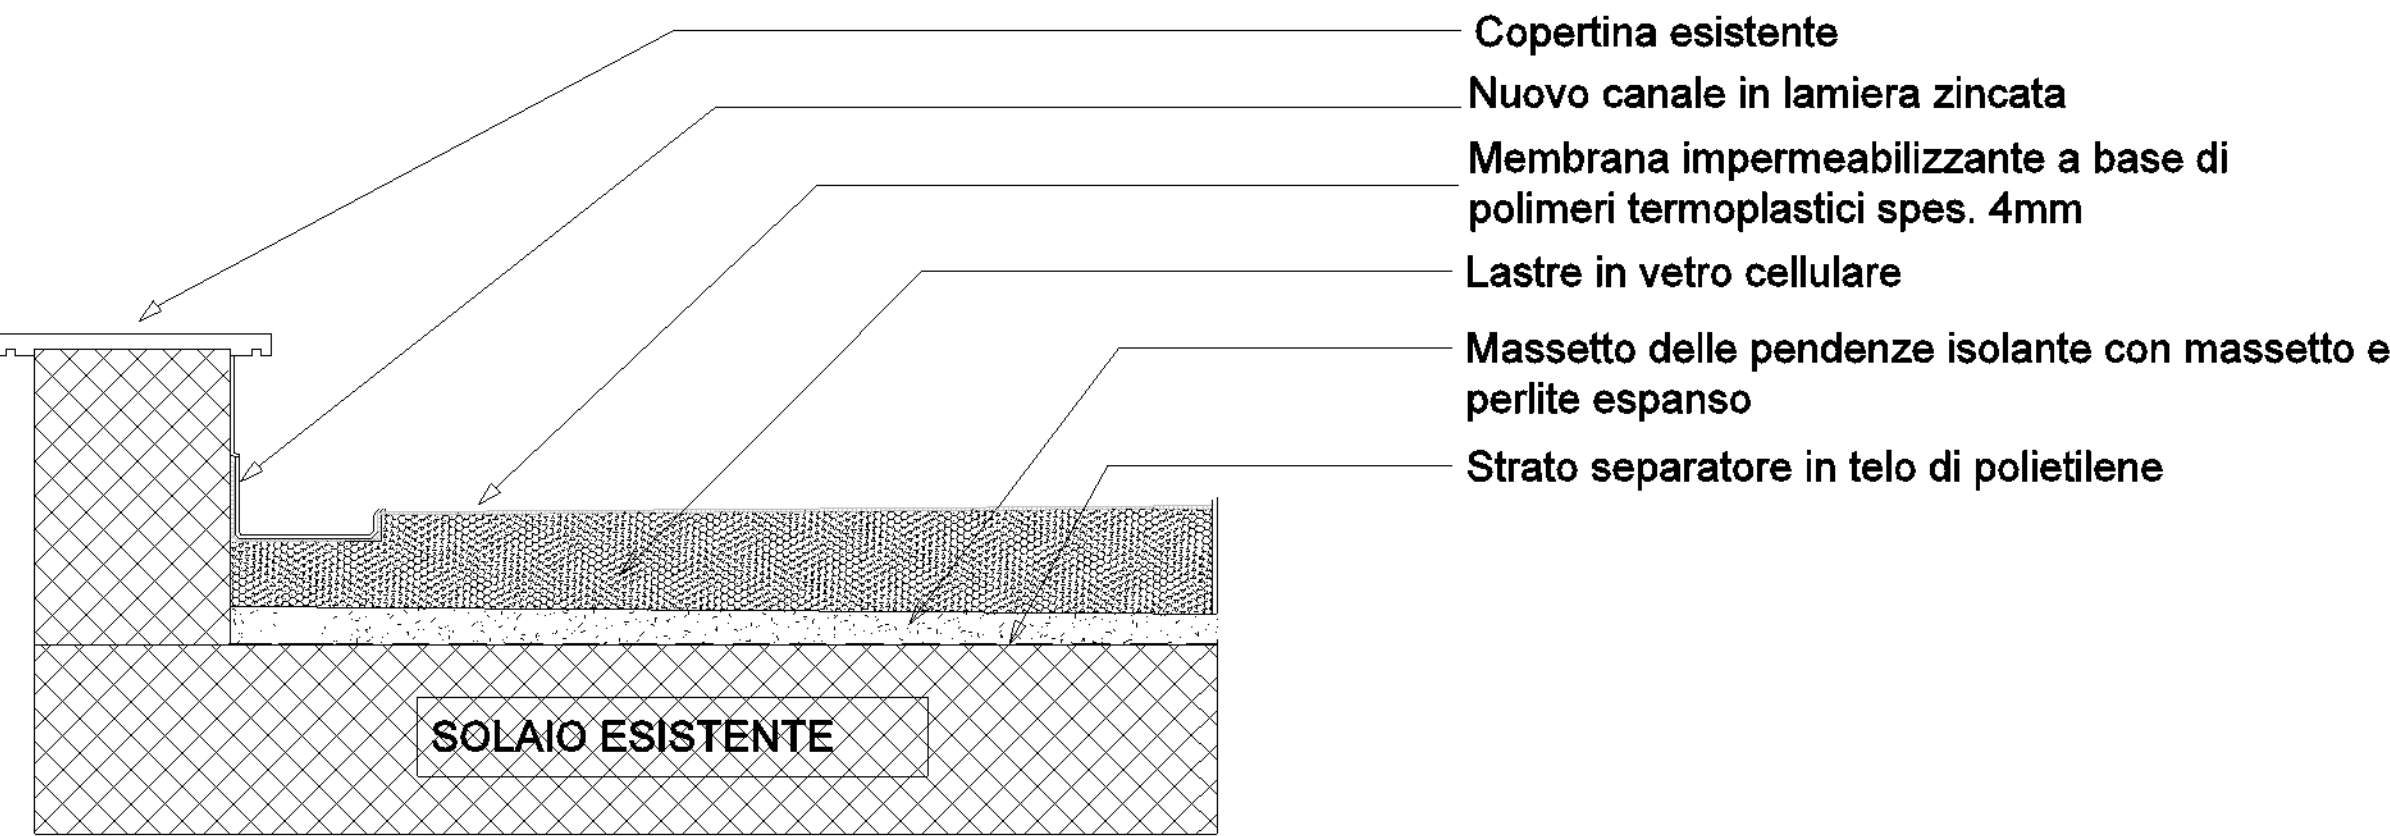

Dettagli impermeabilizzazioni - scala 1:10

AZIENDA OSPEDALIERA UNIVERSITARIA POLICLINICO "G. RODOLICO - SAN MARCO"

P.O. "Gaspere Rodolico"
Via Santa Sofia 78 - Catania

RIQUALIFICAZIONE ENERGETICA EDIFICIO 2

CUP I67H180016200006
Cig 820405043B

COMMITTENTE

Responsabile Unico del Procedimento
Ing. Sergio Lo Presti

PROGETTISTI:

Progetto architettonico e integrazione
delle prestazioni specialistiche:
arch. Andrea Taddia

Coordinamento per la sicurezza in fase di
progettazione:
ing. Roberto Taddia

Project management e coordinamento per la
sicurezza in fase di esecuzione:
ing. Pier Francesco Scandura

Progetto impianti:
ing. Giuseppe Feligioni

Esperto in gestione dell'energia:
ing. Chiara Giuseppina Maria Petrone

Rev.	Data	Descrizione	Redatto	Controllato
1	06/05/2022	Aggiornamento per validazione	EF	GF
0	14/12/2021	Prima emissione	CS	GF

gruppo mandataria:

mythos Consorzio Stabile - Scari

Mythos Consorzio Stabile

mandanti:

MUSA PROGETTI

Musa Progetti

dott. ing.
Pier Francesco
Scandura

dott. ing.
Chiara
Giuseppina
Maria Petrone

Disegno N.
A-500

Oggetto

**PROGETTO ESECUTIVO
Opere edili Coperture**

Descrizione

Abaco solai e dettagli impermeabilizzazione

Scala:
1:5-1:10

Data
14/12/2021

Commessa
2021607

Nome file
E1607-A-500-1-AbcSoDetImp

A termini di legge il progettista si riserva la proprietà di questo disegno con la proibizione di riprodurlo o trasferirlo a terzi senza autorizzazione.