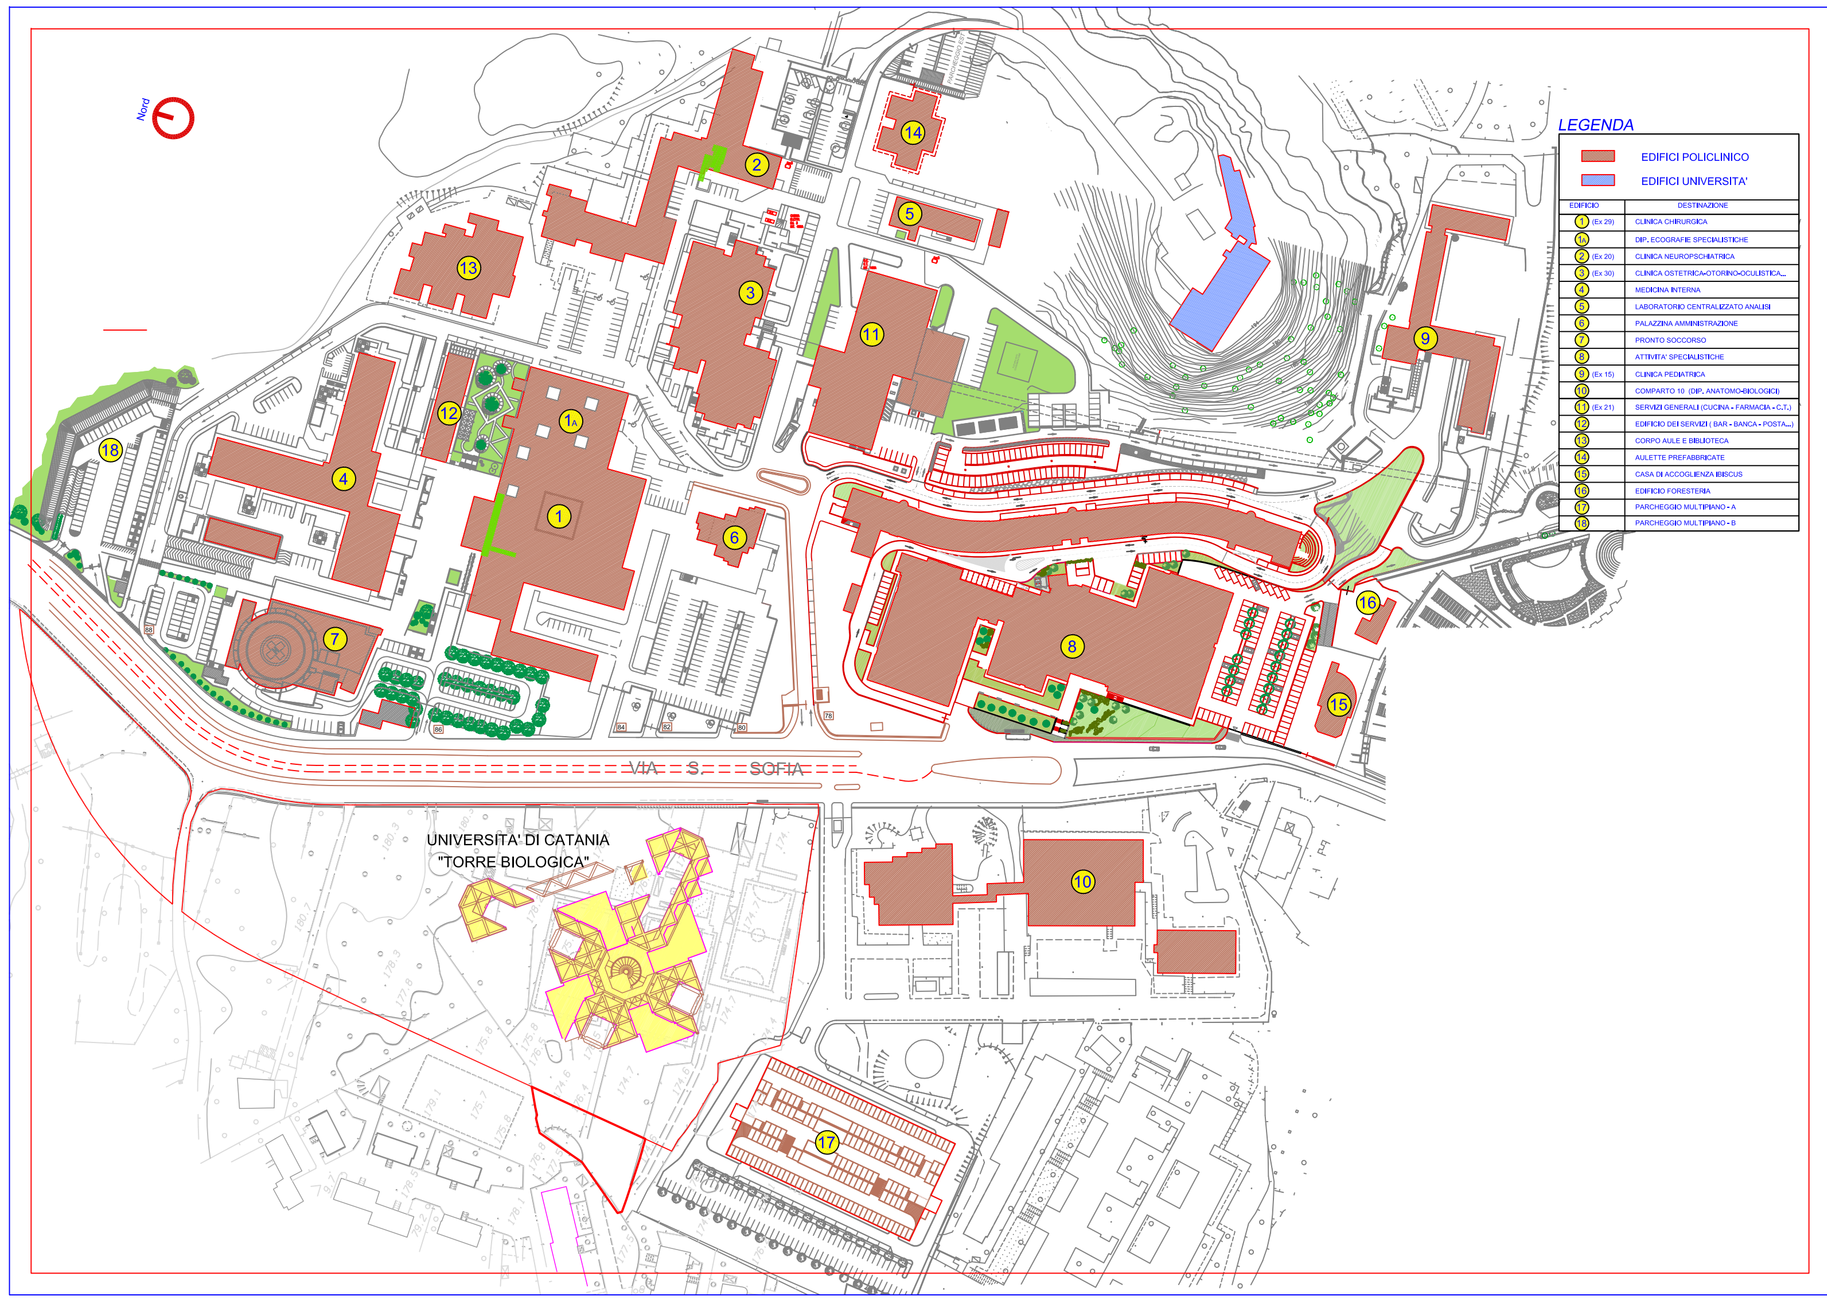

AZIENDA OSPEDALIERO UNIVERSITARIA POLICLINICO "G. RODOLICO - SAN MARCO" CATANIA

AFFIDAMENTO DELLA FORNITURA E POSA IN OPERA DI UN MONTALETTIGHE E DI UN ASCENSORE MONTACARICHI PRESSO L'EDIFICIO 1 DEL P.O. "G. RODOLICO"

CUP: I64E23000300002
CIG: 9767452460

REV.	DESCRIZIONE	DATA	REDATTO	VERIFICATO	APPROVATO
00	PRIMA EMISSIONE	01-03-2023	Campione		

TAV. 09	ELABORATO: PLANIMETRIA GENERALE
SCALA: 1:2000	
N° PROGETTO: (DIRECTORY)	
DATA: 01-03-2023	FILE NAME: / NOTE:

Il Progettista
IL R.U.P.
(Per. Ind. G. Abramo)