


PLANIMETRIA GENERALE P.O. "G. RODOLICO"

- PARCHEGGI A PAGAMENTO -

legenda

N° 950 STALLI
N° 76 DISABILI

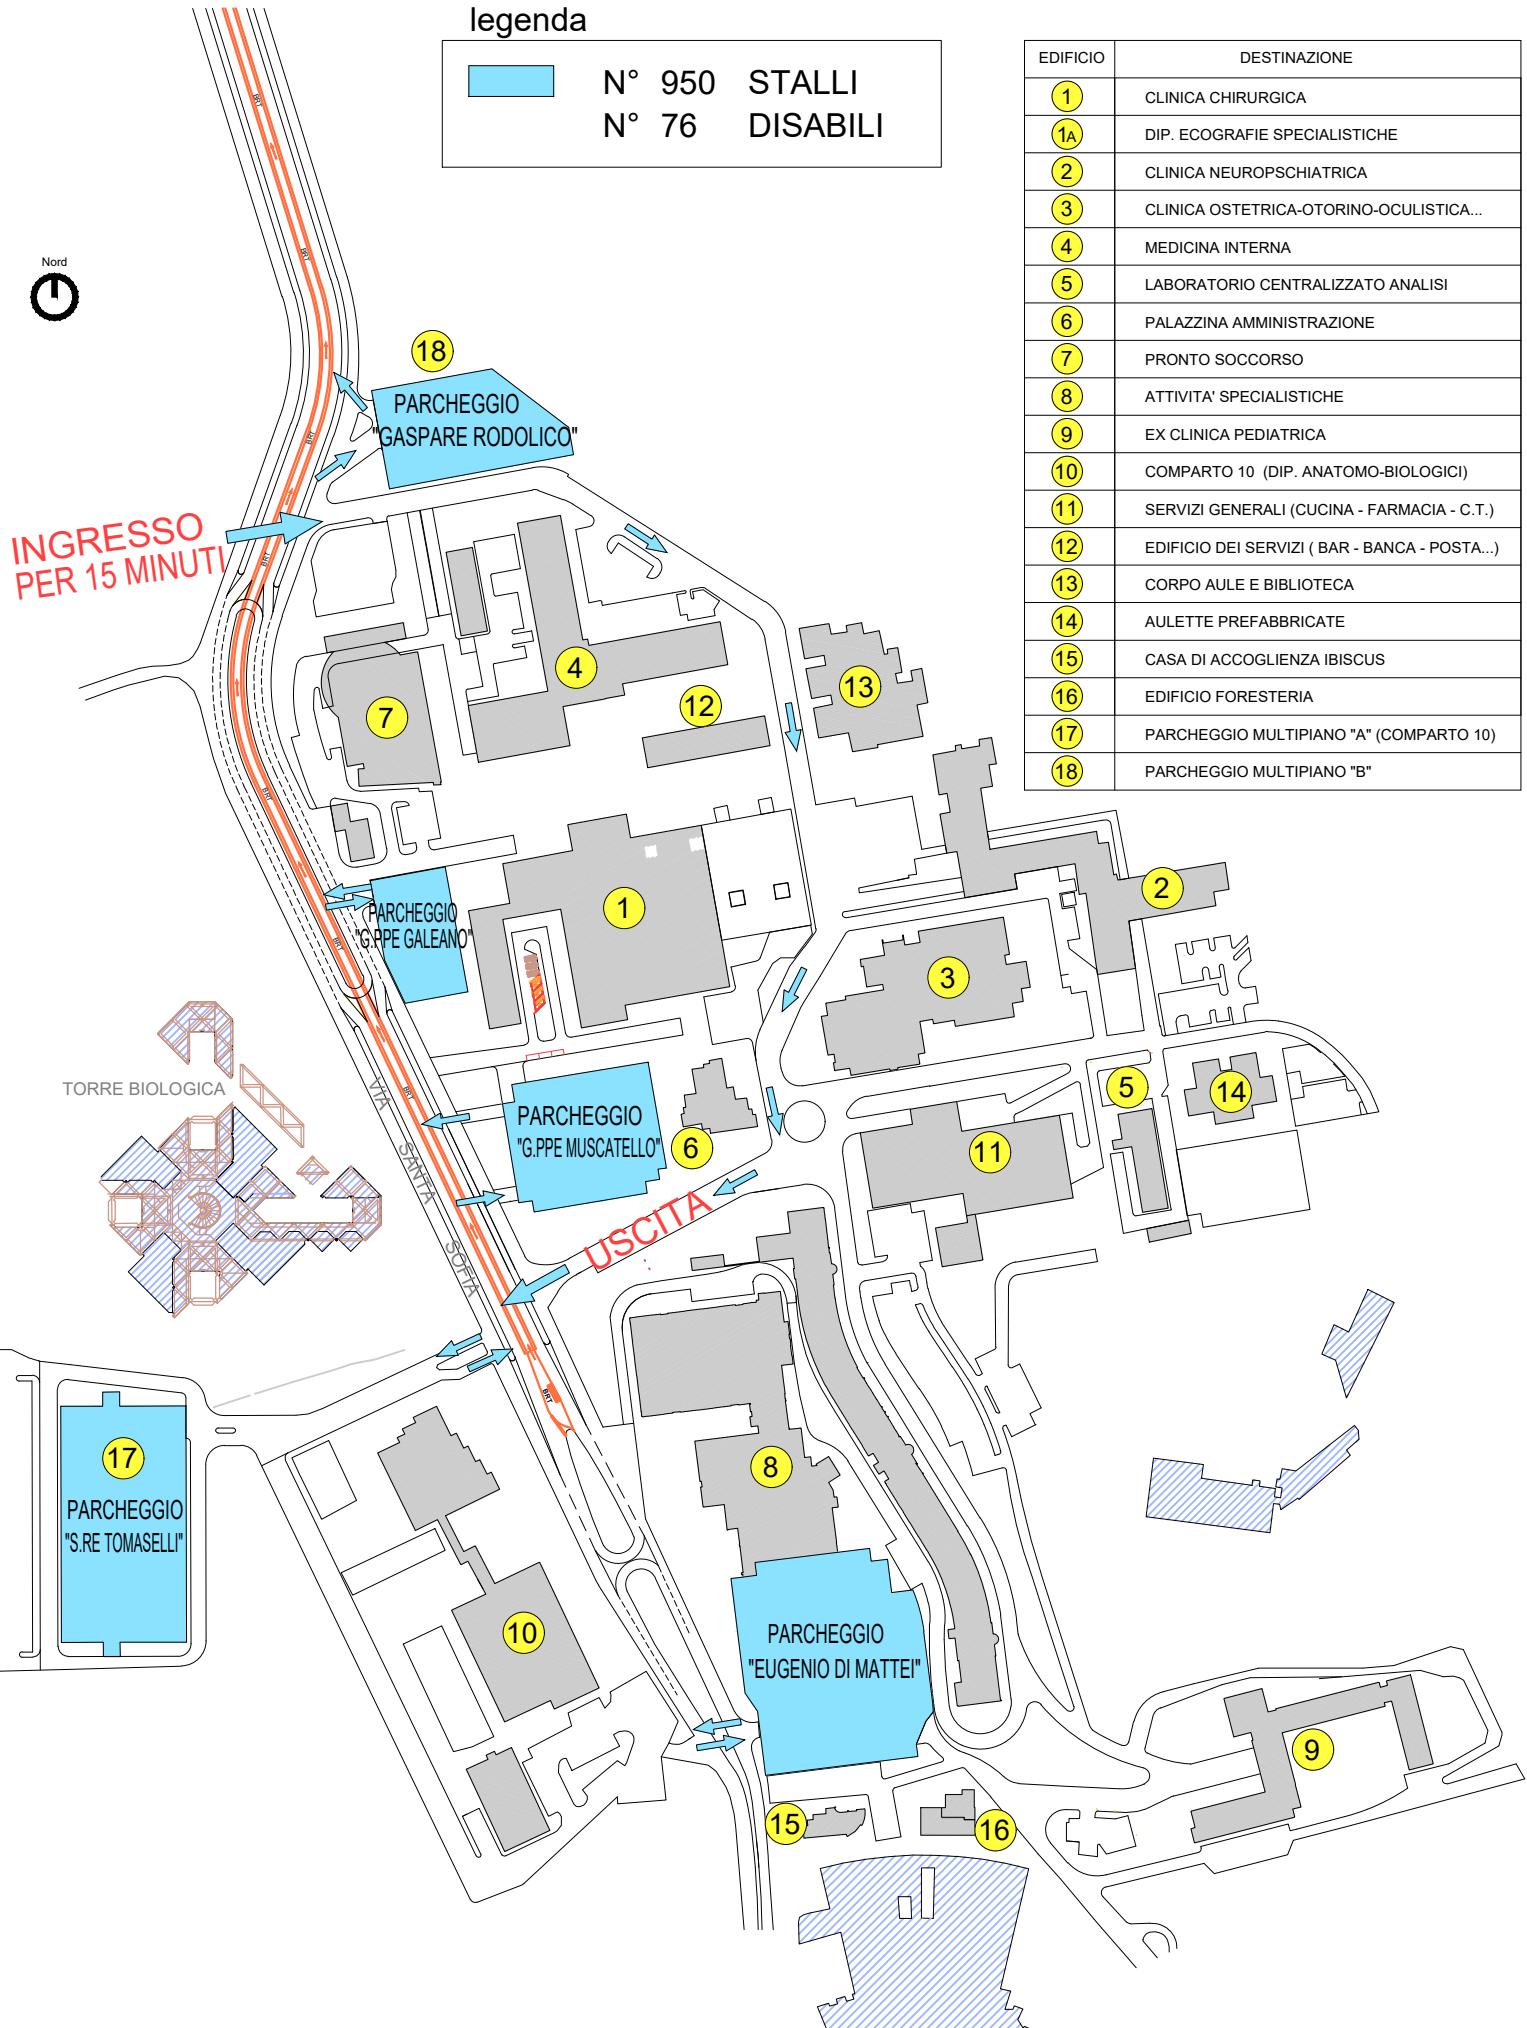

EDIFICIO	DESTINAZIONE
1	CLINICA CHIRURGICA
1A	DIP. ECOGRAFIE SPECIALISTICHE
2	CLINICA NEUROPSCHIATRICA
3	CLINICA OSTETRICA-OTORINO-OCULISTICA...
4	MEDICINA INTERNA
5	LABORATORIO CENTRALIZZATO ANALISI
6	PALAZZINA AMMINISTRAZIONE
7	PRONTO SOCCORSO
8	ATTIVITÀ' SPECIALISTICHE
9	EX CLINICA PEDIATRICA
10	COMPARTO 10 (DIP. ANATOMO-BIOLOGICI)
11	SERVIZI GENERALI (CUCINA - FARMACIA - C.T.)
12	EDIFICIO DEI SERVIZI (BAR - BANCA - POSTA...)
13	CORPO AULE E BIBLIOTECA
14	AULETTE PREFABBRICATE
15	CASA DI ACCOGLIENZA IBISCUS
16	EDIFICIO FORESTERIA
17	PARCHEGGIO MULTIPIANO "A" (COMPARTO 10)
18	PARCHEGGIO MULTIPIANO "B"