
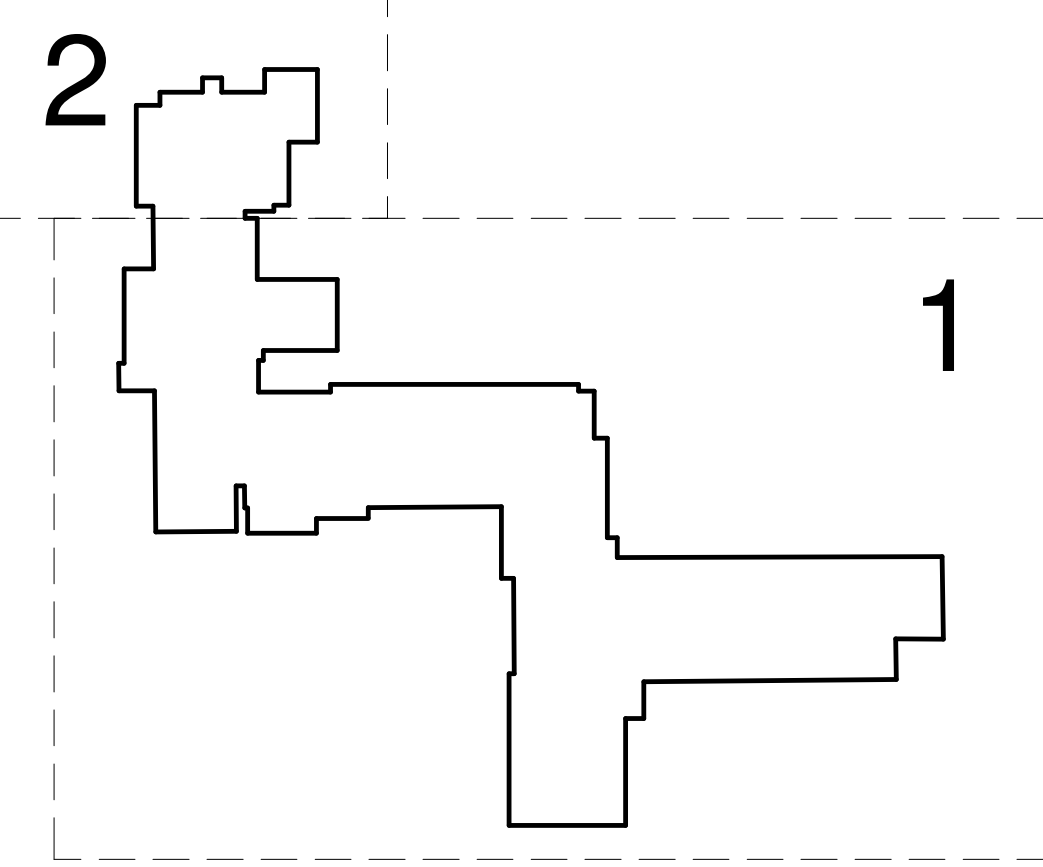


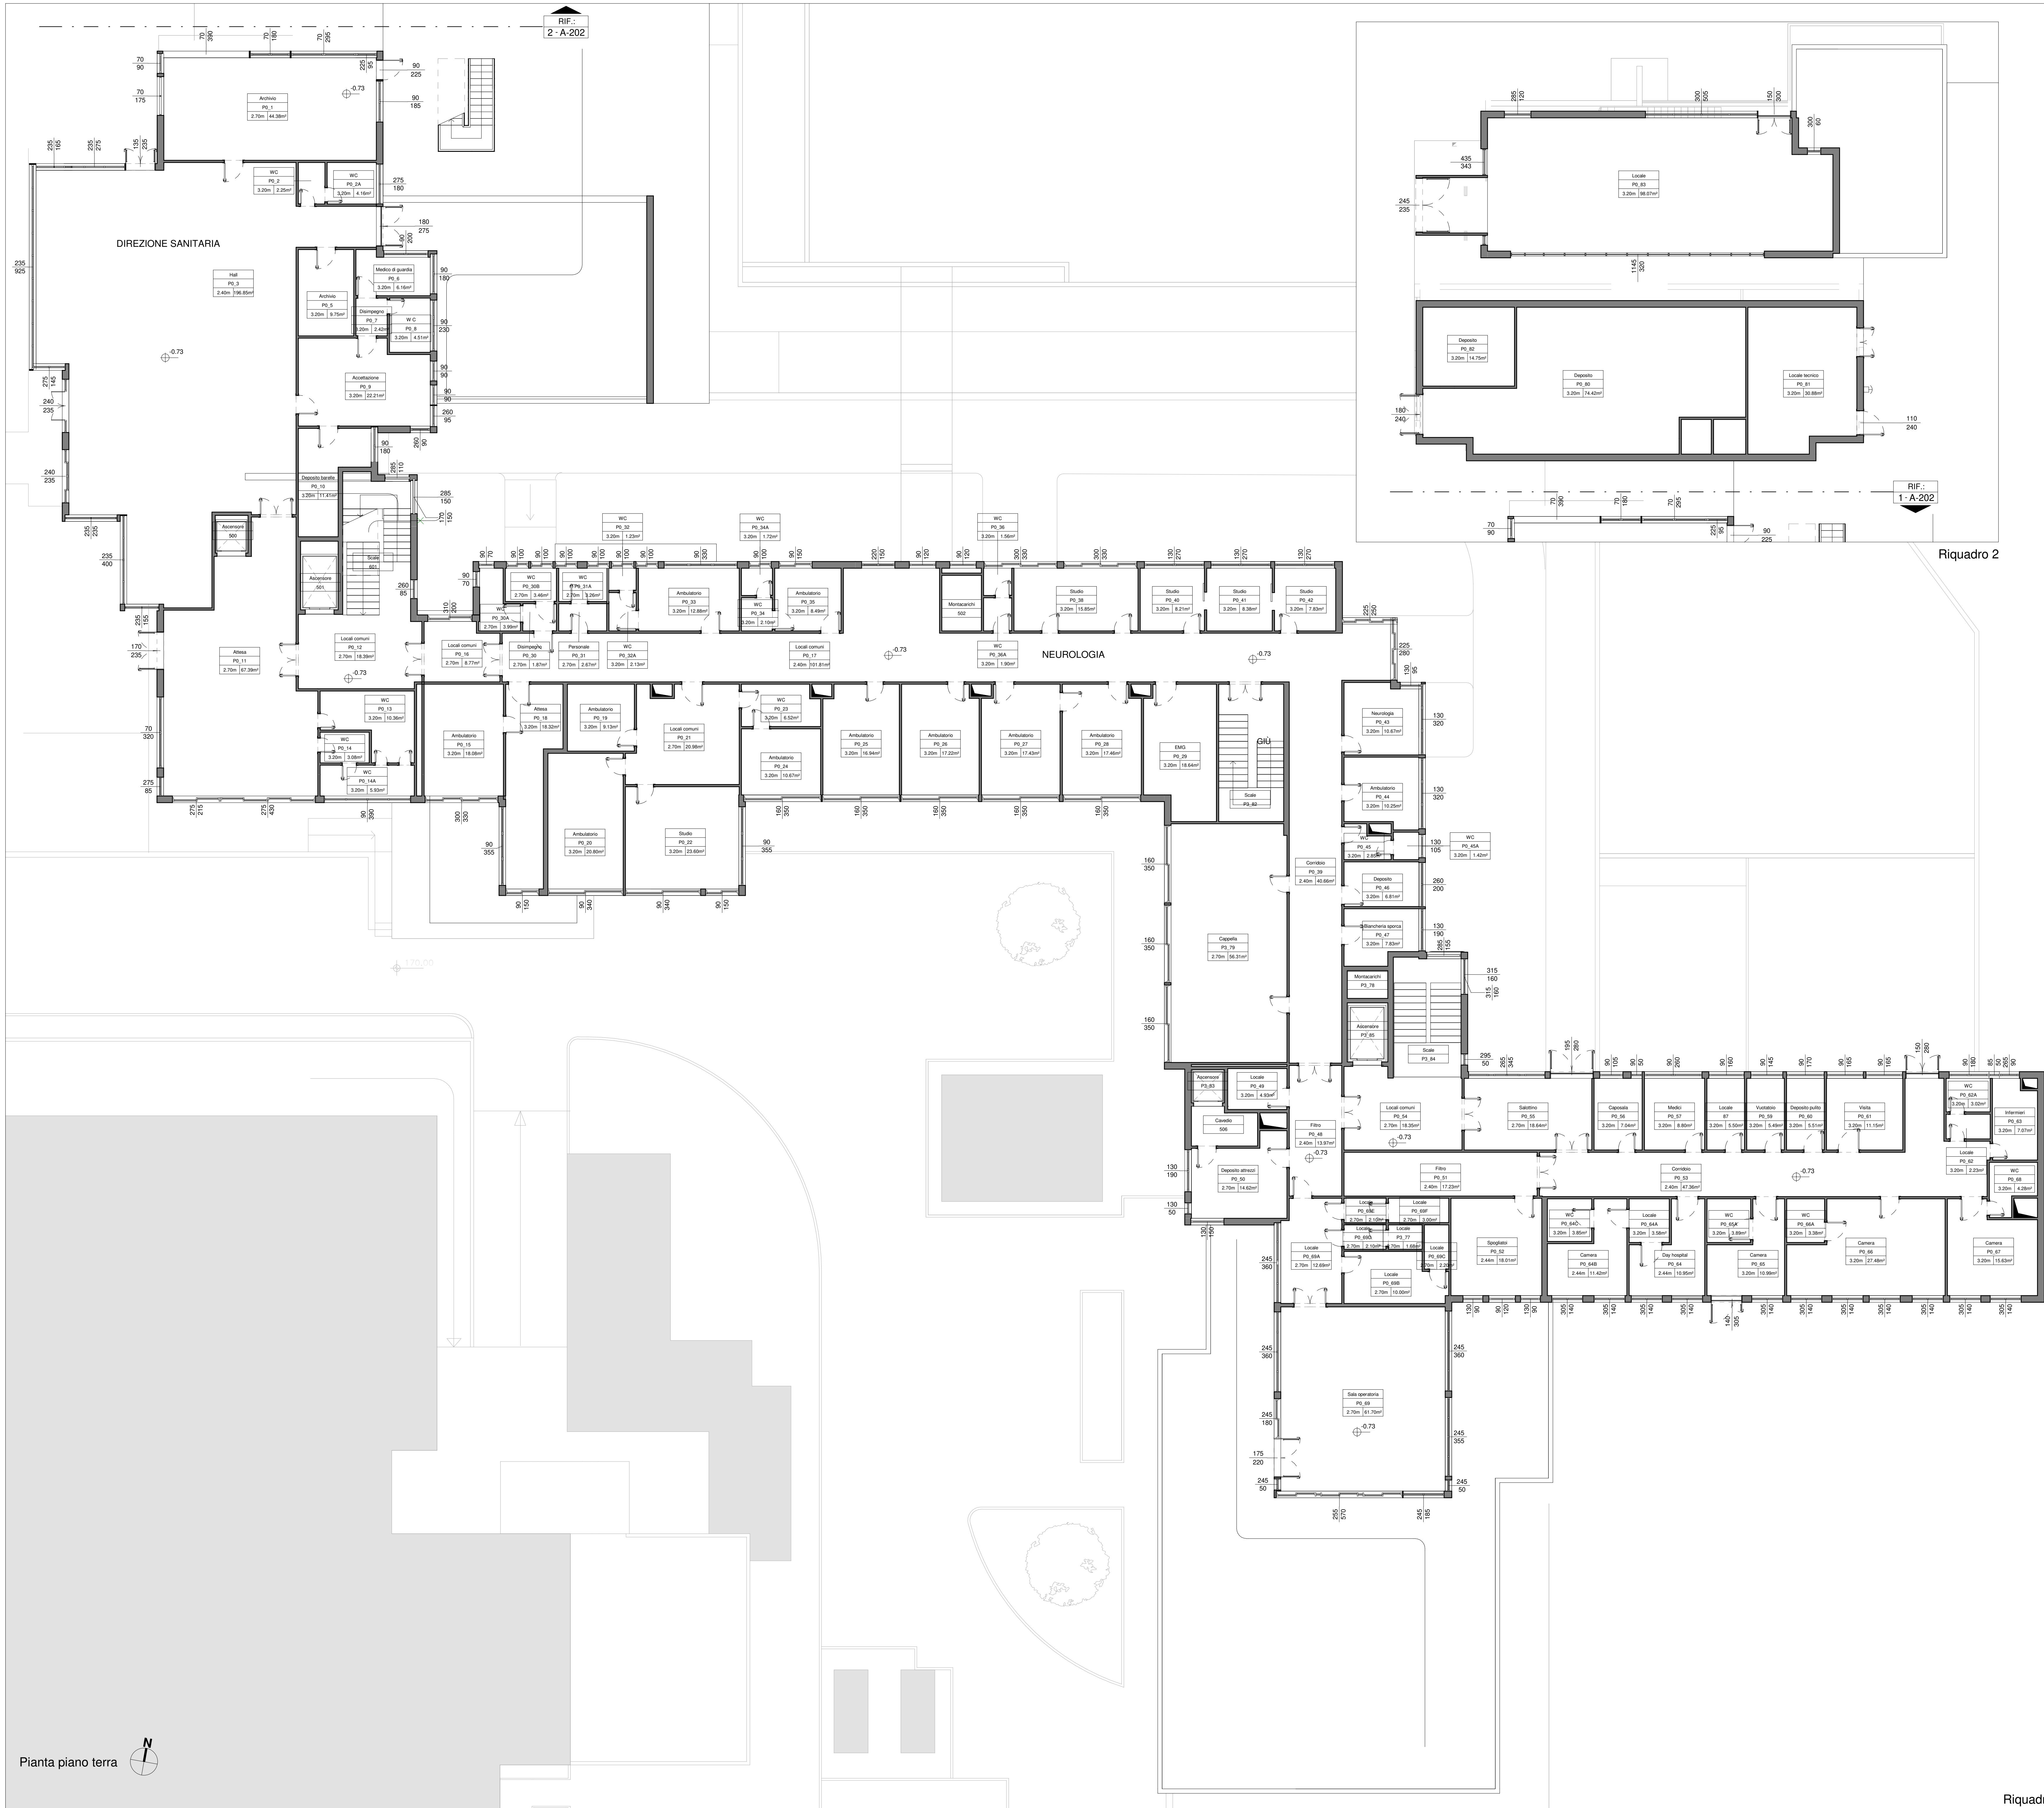

LEGENDA

- Serramenti non rilevati vista l'inaccessibilità dei locali
- Locali non rilevabili
- Porzione di piano interessata solo dal Relamping

LEGENDA LOCALI

Nome locale	Numero locale	Area locale
Locali XXX	XXX	XXX

N.B.:
-Il presente elaborato individua la tipologia dei serramenti esistenti da sostituire ai fini della riqualificazione energetica dell'edificio.
-Resta carico della ditta esecutrice il rilievo puntuale dei serramenti, delle soglie e dei cassonetti ai fini della fornitura.
-Le lavorazioni non includono la sostituzione dei frangisole esterni esistenti.

**AZIENDA OSPEDALIERA
UNIVERSITARIA POLICLINICO
"G. RODOLICO - SAN MARCO"**

P.O. "Gaspere Rodolico" CUP I67H180016200006
Via Santa Sofia 78 - Catania Cig 820405043B

RIQUALIFICAZIONE ENERGETICA EDIFICIO 2

COMMITTENTE
Responsabile Unico del Procedimento
Ing. Sergio Lo Presti

PROGETTISTI:
Progetto architettonico e integrazione delle prestazioni specialistiche:
arch. Andrea Taddia

Coordinamento per la sicurezza in fase di progettazione:
Ing. Roberto Taddia

Project management e coordinamento per la sicurezza in fase di esecuzione:
Ing. Pier Francesco Scandura

Progetto impianti:
Ing. Pier Francesco Scandura

Esperto in gestione dell'energia:
Ing. Chiara Giuseppina Maria Petrone

1 06/05/2022 Aggiornamento per validazione LB EB
0 14/12/2021 Prima emissione LB EB
Rev. Data Descrizione Redatto Controllato

gruppo mandataria: mandanti: dott. ing. Chiara Scandura dott. ing. Chiara Scandura
Mythos Consorzio Stabile Musa Progetti

Disegno N. **A-202**

Scalari: 1:100
Data: 14/12/2021
Commissa: 2021607
Nome file: E1607-A-202-1-Set0421