


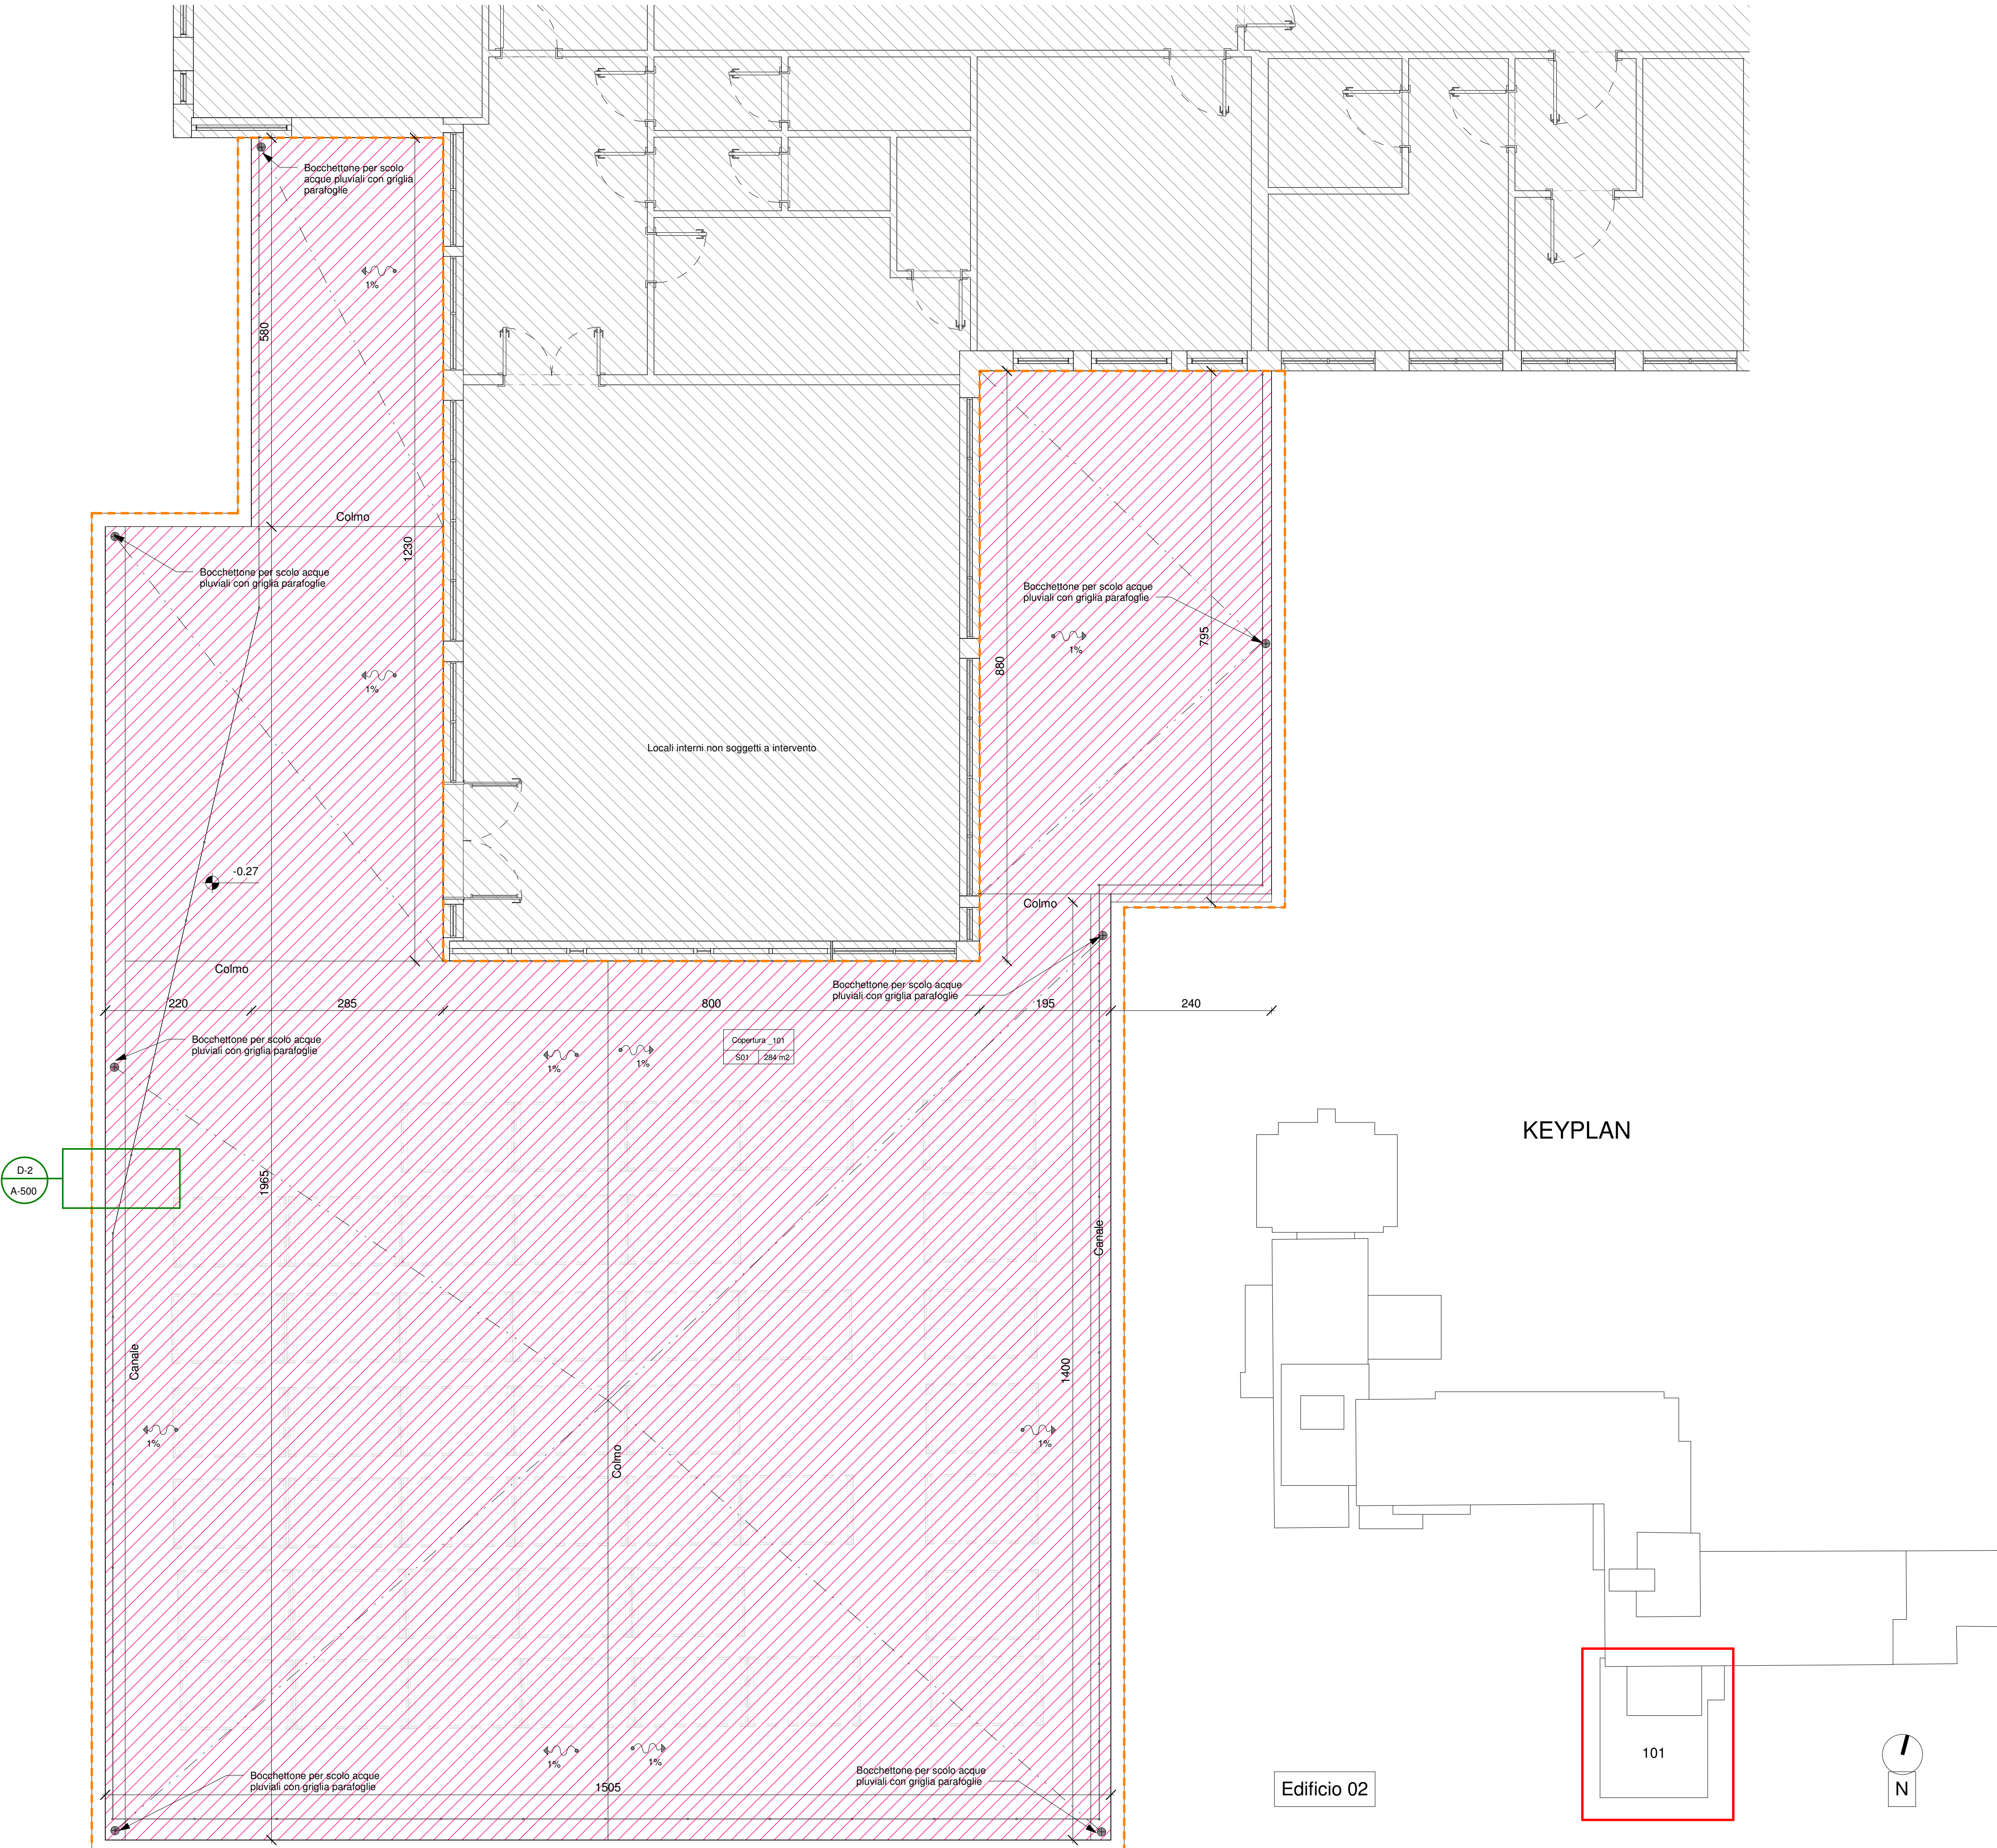

LEGENDA

Area inquadramento vista

Area di intervento

Area non compresa nell'intervento

Richiamo a tavole di dettaglio

Interventi previsti

S01
Isolamento termo-acustico con pannelli rigidi in lana di vetro con pendenza integrata e impermeabilizzazione con membrana a base di polimeri termoplastici e speciali bitumi.

S02-Guaina
Impermeabilizzazione con membrana poliureica ibrida bicomponente da applicare a spruzzo su guaina esistente

S02-Pavimento
Impermeabilizzazione con membrana poliureica ibrida bicomponente da applicare a spruzzo su pavimentazione esistente

Rifacimento scossalina in lamiera zincata preverniciata

Linee di pendenza

Convogliamento acque meteoriche

Nome Locale101

Num. locale

S01

m2

Area locale

N.B.:

Le pendenze per convogliare le acque meteoriche verso i bocchettoni esistenti dovranno essere preventivamente verificate a cura dell'impresa prima di rimuovere i massetti di pendenza esistenti.

**AZIENDA OSPEDALIERA
UNIVERSITARIA POLICLINICO
"G. RODOLICO - SAN MARCO"**

P.O. "Gaspare Rodolico"
Via Santa Sofia 78 - Catania
RIQUALIFICAZIONE ENERGETICA EDIFICIO 2

CUP I67H180016200006
Cig 820405043B

COMMITTENTE
Responsabile Unico del Procedimento
Ing. Sergio Lo Presti

PROGETTISTI:
Progetto architettonico e integrazione delle prestazioni specialistiche:
arch. Andrea Taddia

Coordinamento per la sicurezza in fase di progettazione:
ing. Roberto Taddia

Project management e coordinamento per la sicurezza in fase di esecuzione:
ing. Pier Francesco Scandura

Progetto impianti:
ing. Giuseppe Feligioni

Esperto in gestione dell'energia:
ing. Chiara Giuseppina Maria Petrone

1	06/05/2022	Aggiornamento per validazione	EF	GF	
0	14/12/2021	Prima Emissione	CS	GF	
Rev.	Data	Descrizione	Redatto	Controllato	

gruppo mandataria:

mandanti:

Mythos Consorzio Stabile

Musa Progetti

dott. ing. Pier Francesco Scandura

dott. ing. Chiara Giuseppina Maria Petrone

Disegno N.

A-231

Oggetto
**PROGETTO ESECUTIVO
Opere Edili**

Descrizione
Stato di Progetto - Coperture Piano Terra

Scala:
1:50

Data
14/12/2021

Commessa
2021607

Nome file
E1807-A-231-1-PrPiaCpPT

A termini di legge il progettista si riserva la proprietà di questo disegno con la proibizione di riprodurlo o trasferirlo a terzi senza autorizzazione.