


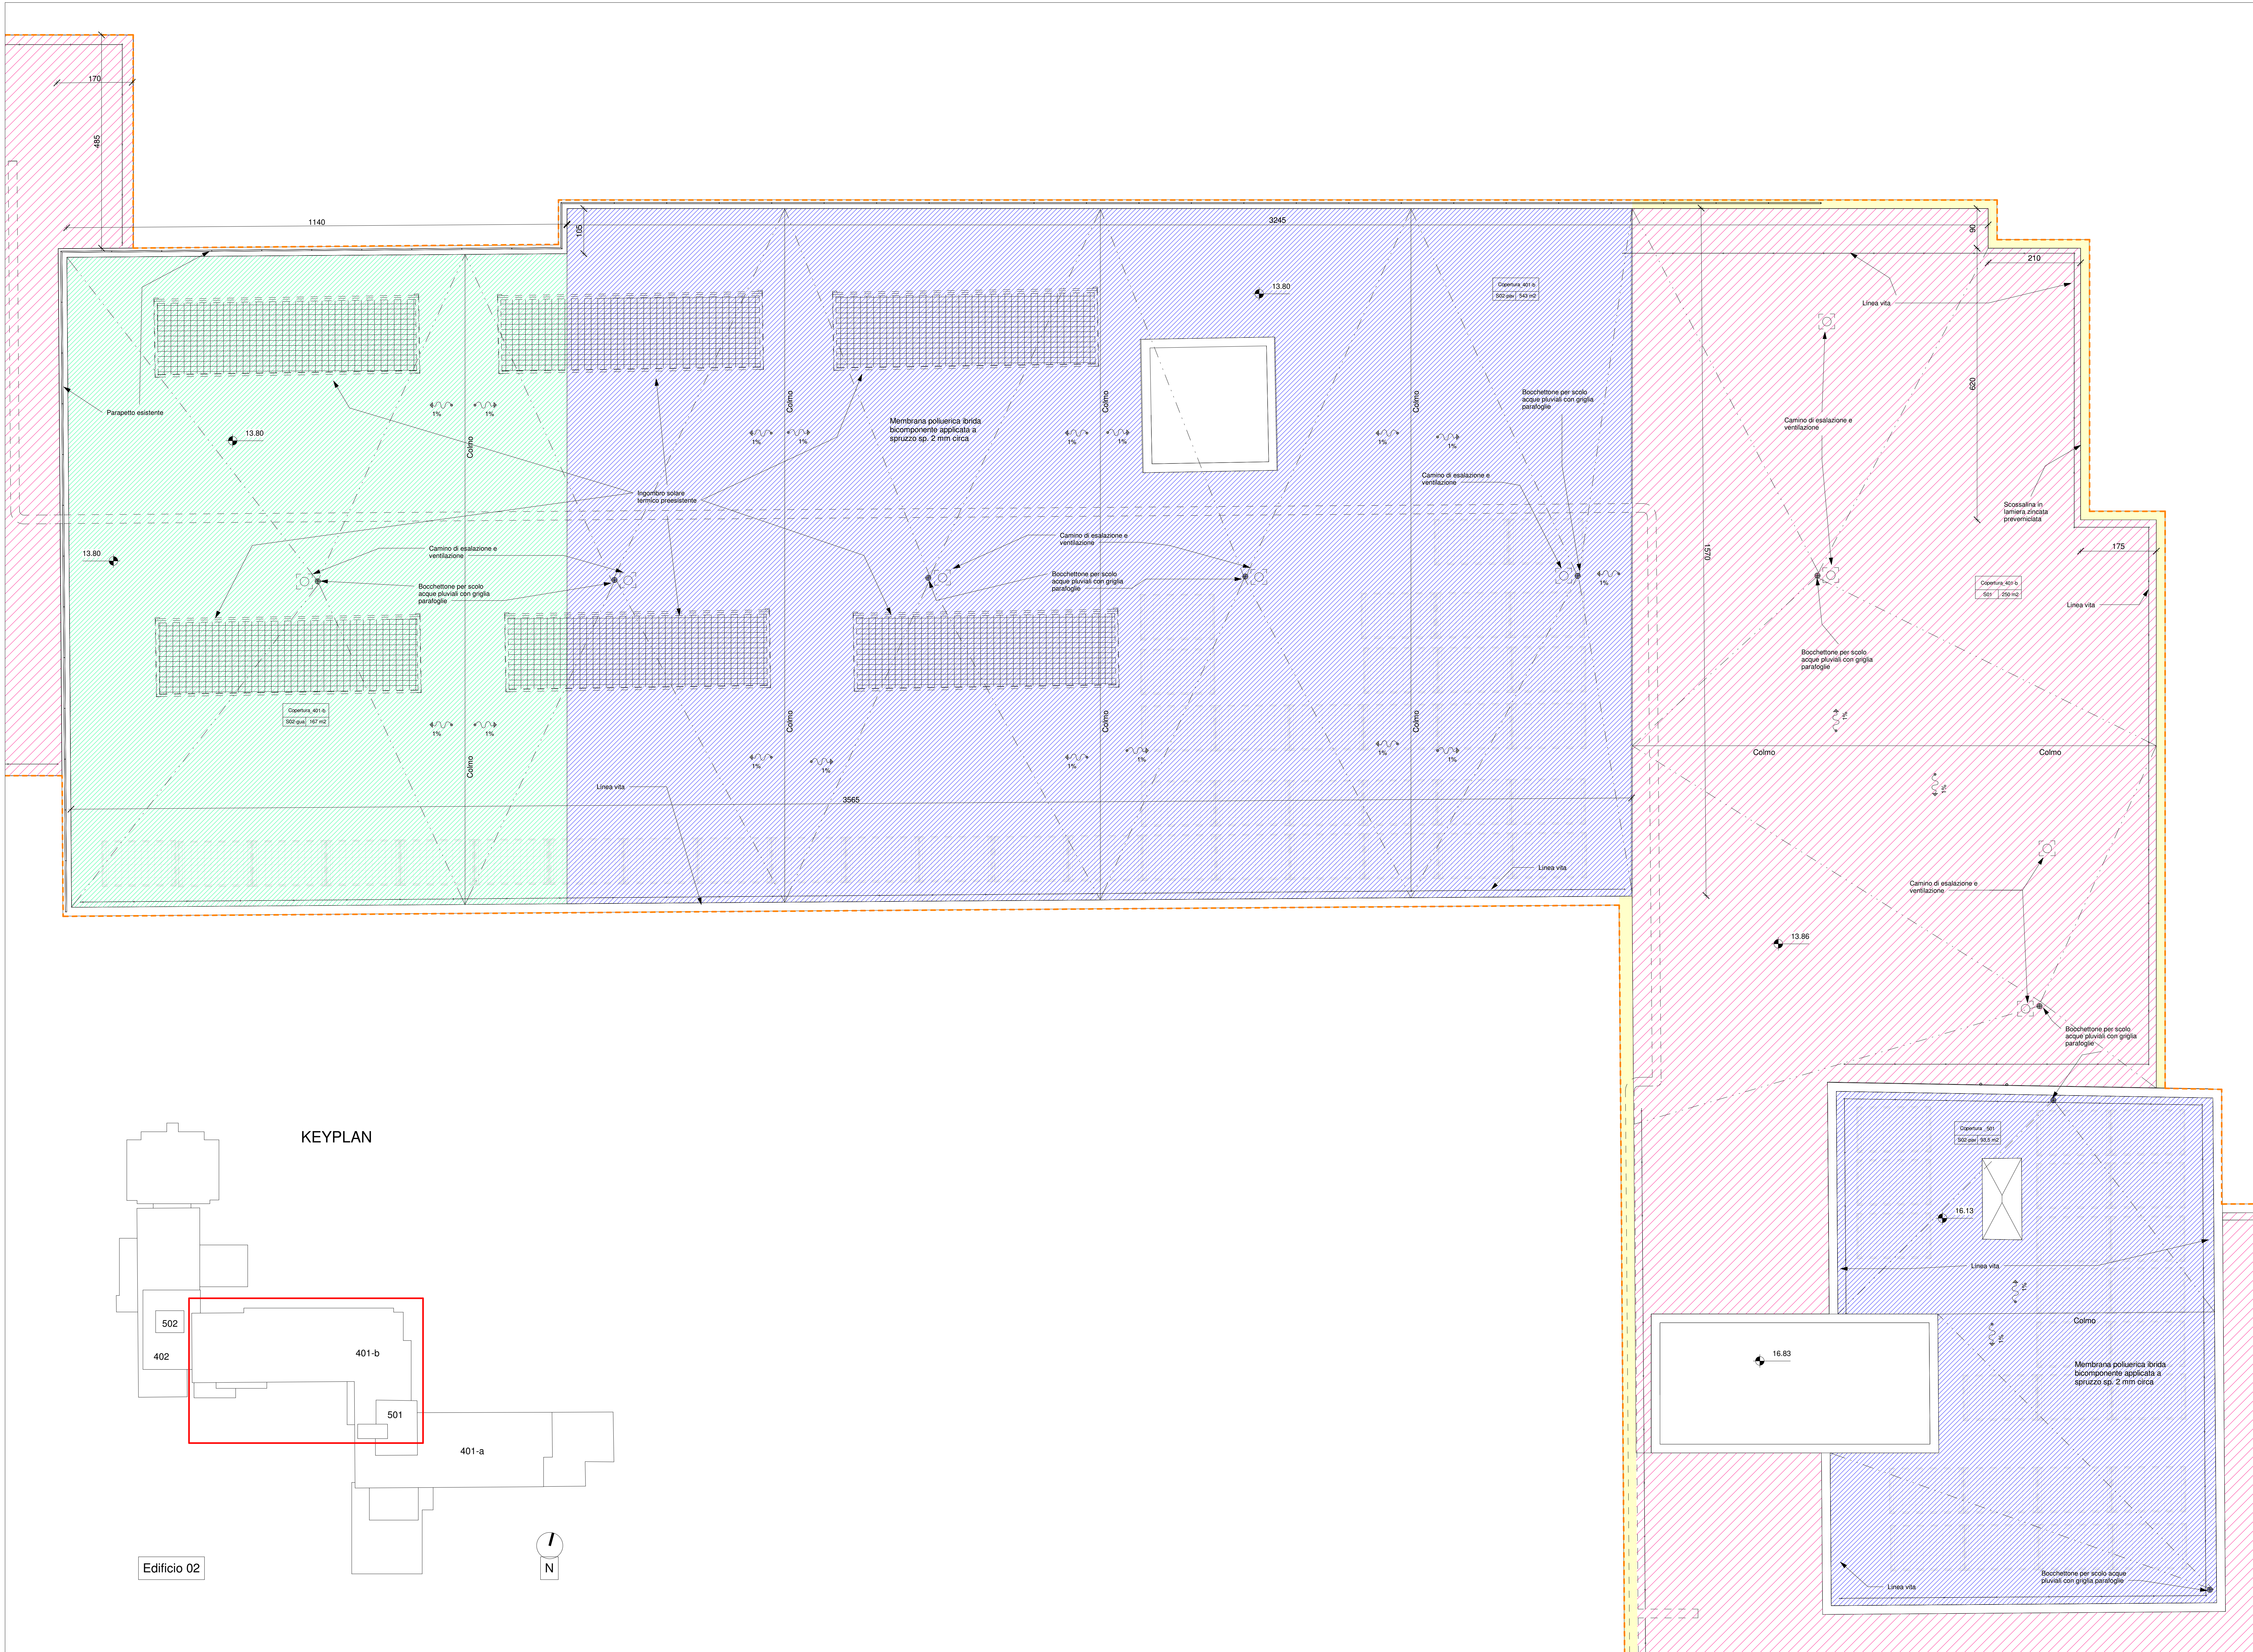

- LEGENDA**
- Area inquadramento vista
 - Area di intervento
 - Area non compresa nell'intervento
 - Richiamo a tavole di dettaglio

- Interventi previsti**
- S01 Isolamento termo-acustico con pannelli rigidi in lana di vetro con pendenza integrata e impermeabilizzazione con membrana a base di polimeri termoplastici e speciali bitumi.
 - S02-Guaina Impermeabilizzazione con membrana poliureica ibrida bicomponente da applicare a spruzzo su guaina esistente
 - S02-Pavimento Impermeabilizzazione con membrana poliureica ibrida bicomponente da applicare a spruzzo su pavimentazione esistente
 - Rifacimento scossalina in lamiera zincata preverniciata
 - Linee di pendenza
 - Convogliamento acque meteoriche

Pacchetto di finitura:	Nome Locale 101	Num. locale
	S01	m2

N.B.: Le pendenze per convogliare le acque meteoriche verso i bocchettoni esistenti dovranno essere preventivamente verificate a cura dell'impresa prima di rimuovere i massetti di pendenza esistenti.

**AZIENDA OSPEDALIERA
UNIVERSITARIA POLICLINICO
"G. RODOLICO - SAN MARCO"**

P.O. "Gaspere Rodolico" CUP I67H180016200006
Via Santa Sofia 78 - Catania Cig 820405043B

RIQUALIFICAZIONE ENERGETICA EDIFICIO 2

COMMITTENTE
Responsabile Unico del Procedimento: ing. Sergio Lo Presti

PROGETTISTI:
Progetto architettonico e integrazione delle prestazioni specialistiche: arch. Andrea Tadda

Coordinamento per la sicurezza in fase di progettazione:
ing. Roberto Tadda

Project management e coordinamento per la sicurezza in fase di esecuzione:
ing. Pier Francesco Scandura

Progetto impianti:
ing. Giuseppe Fellegina

Esperto in gestione dell'energia:
ing. Chiara Giuseppe Maria Petrone

Prima Emissione
Data: 14/12/2021
Descrizione: Revisione: CS
Gruppo mandataria: mandanti: Disegno N. A-233

mythos
Mythos Consorzio Stabile

MUSA
Musa Progetti

dott. ing. Pier Francesco Scandura
dott. ing. Chiara Giuseppe Maria Petrone

Progetto ESECUTIVO
Opere Edili
Descrizione: Stato di Progetto - Coperture Piano Quarto 1

Scale: 1:50
Data: 14/12/2021
Commissa: 2021607
Norme Riferite: E1907-A-233-0- PIPACp4

COPERTURA 401-b

COPERTURA 501