
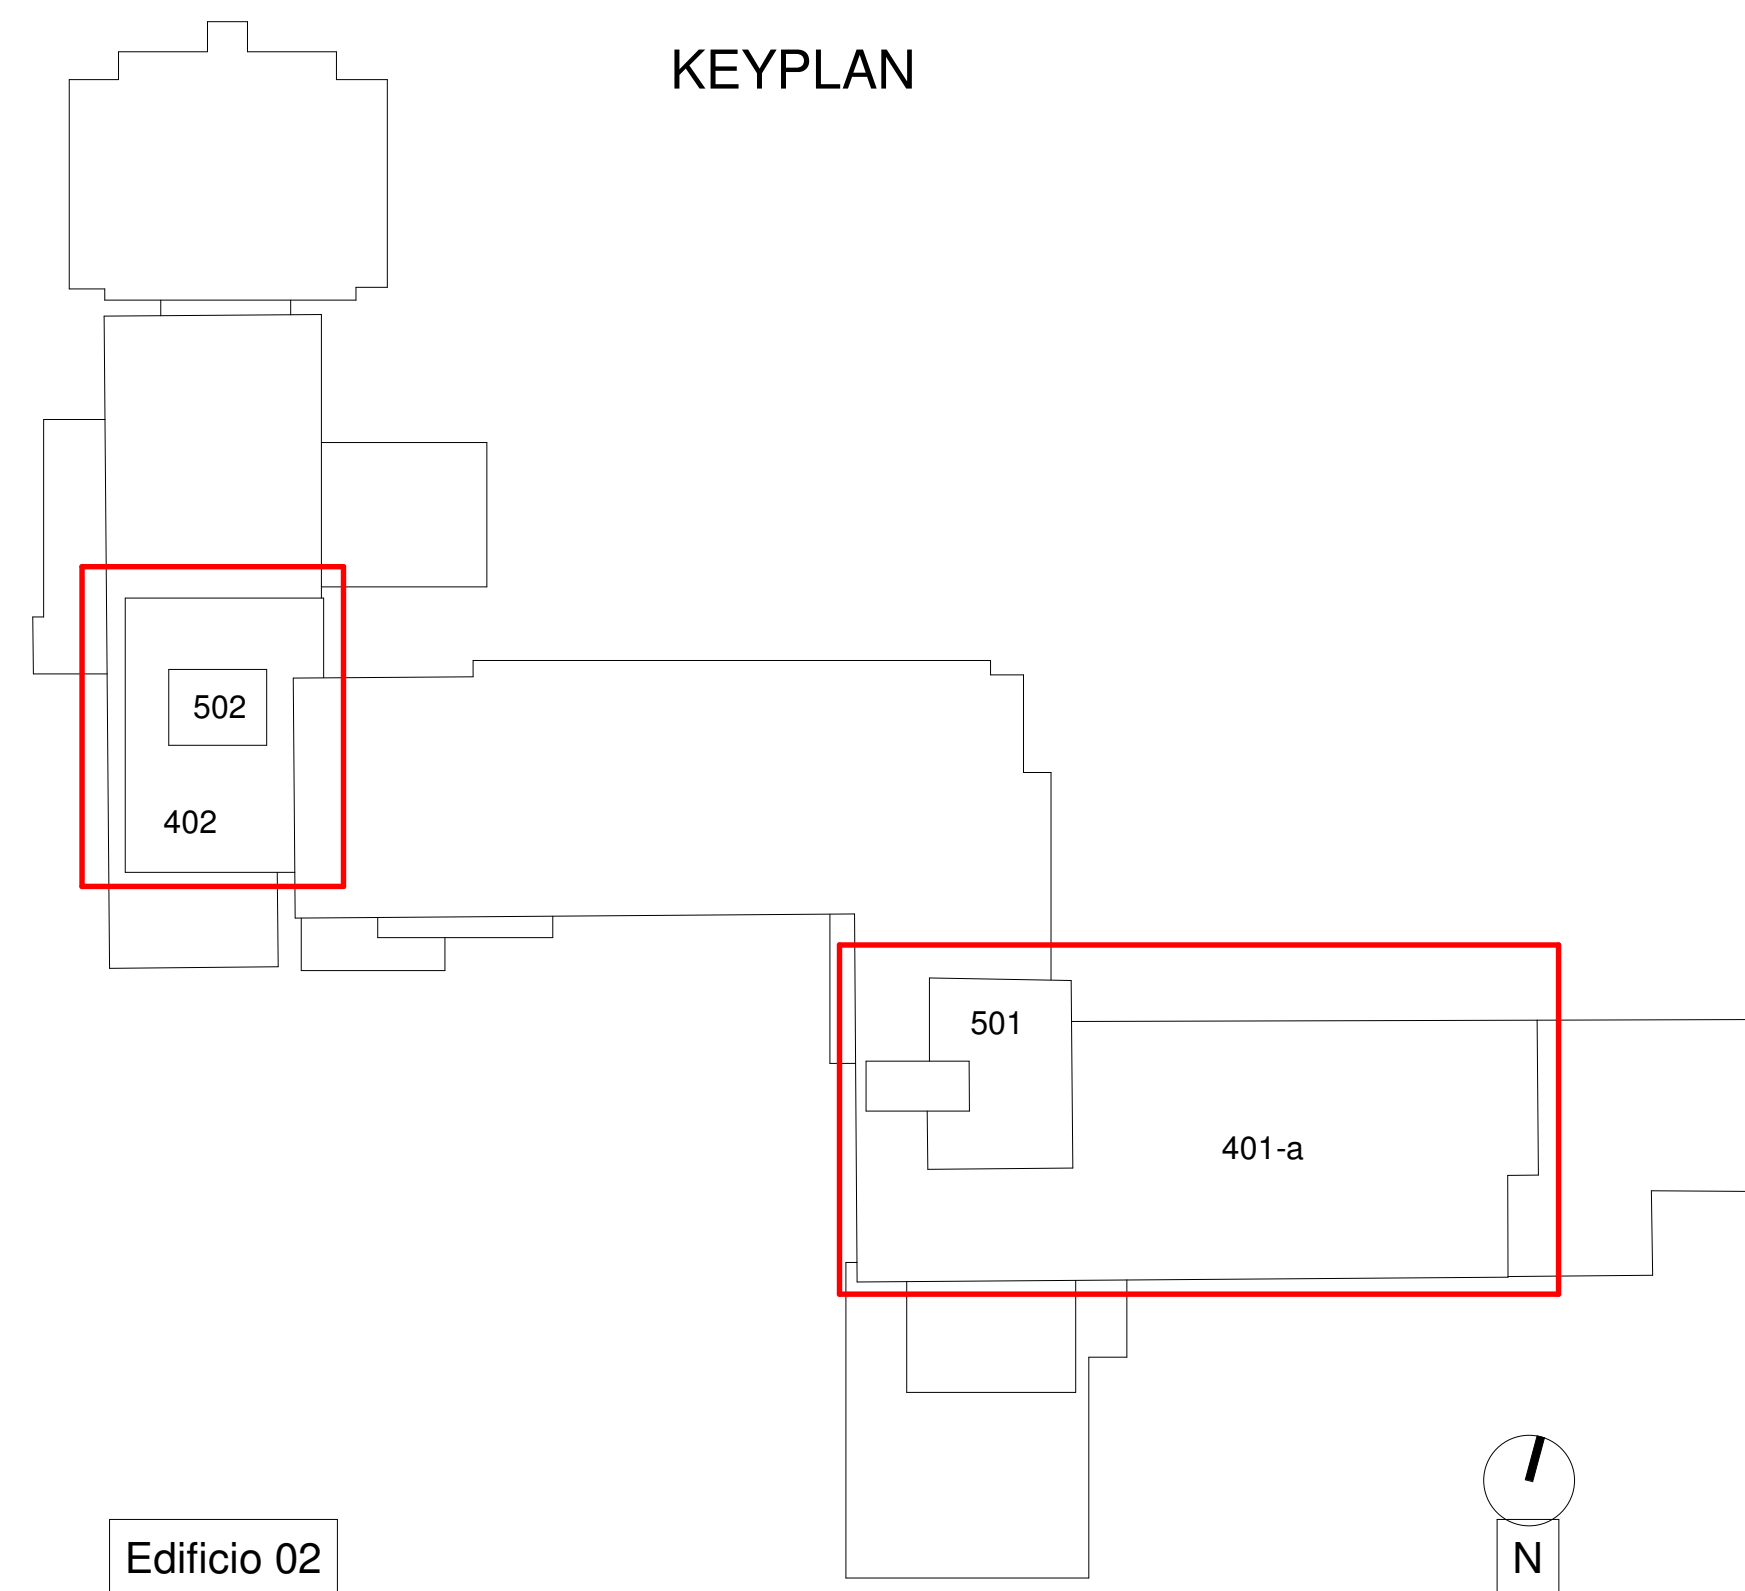
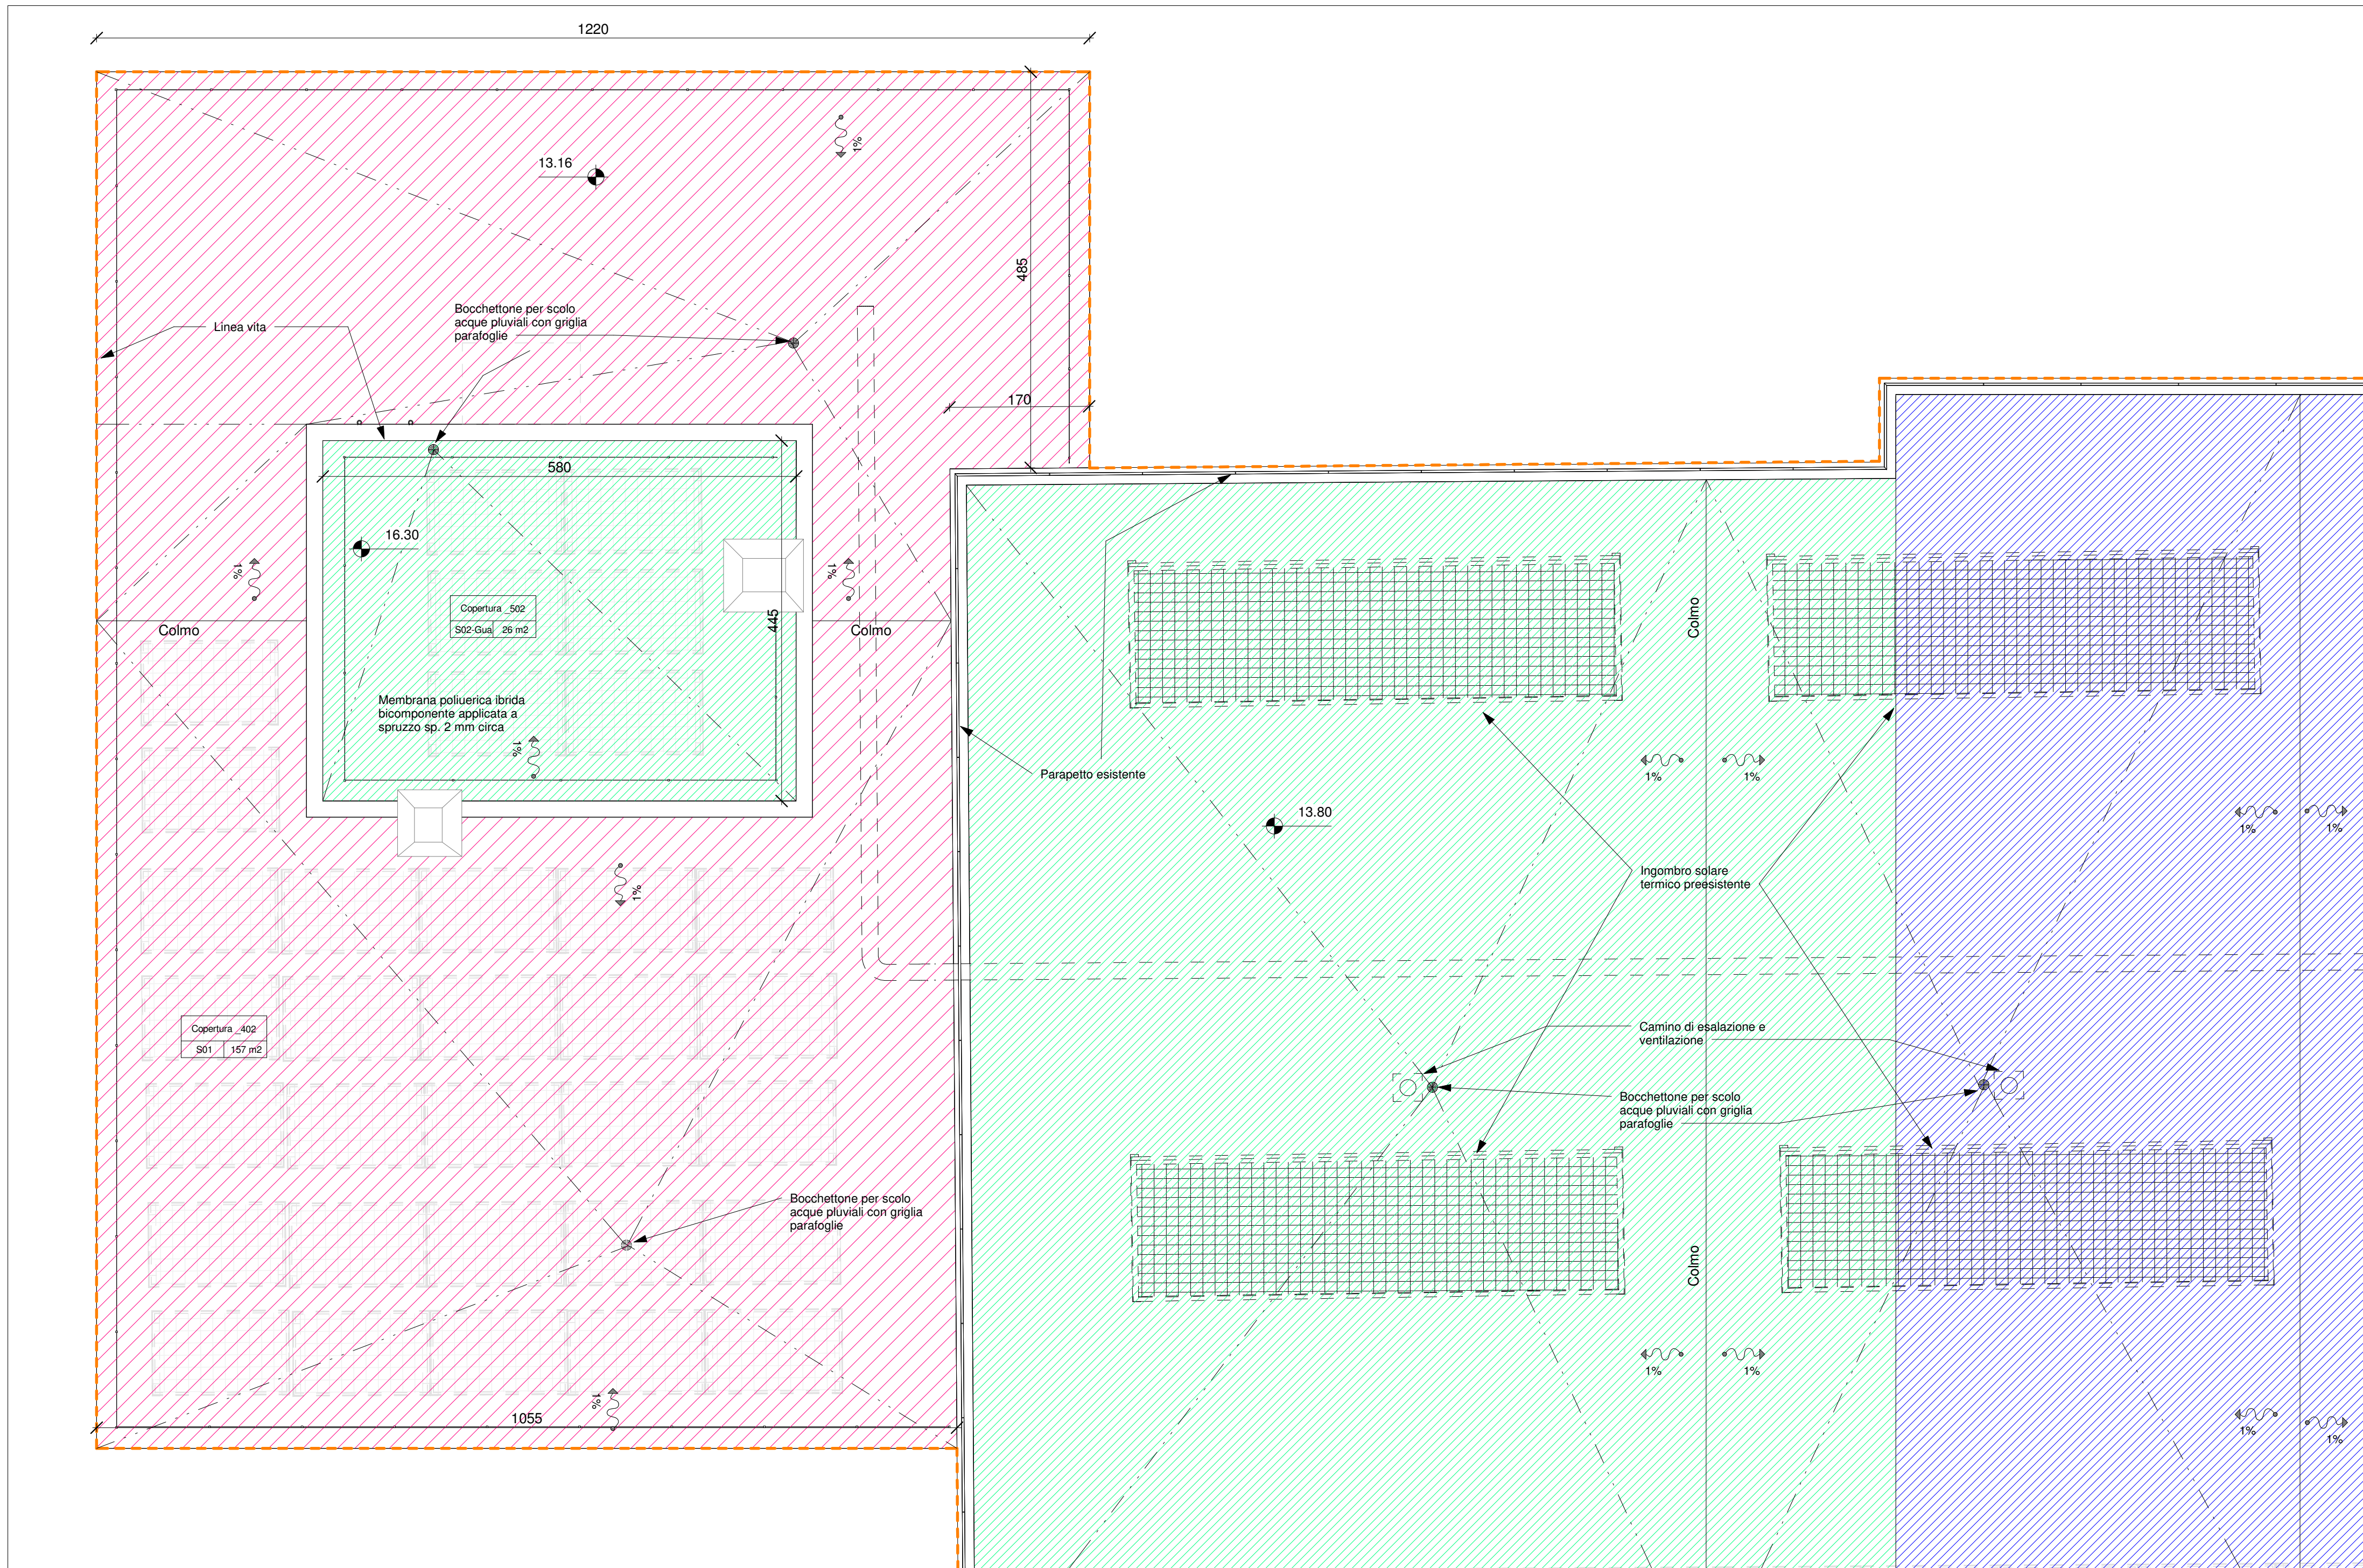


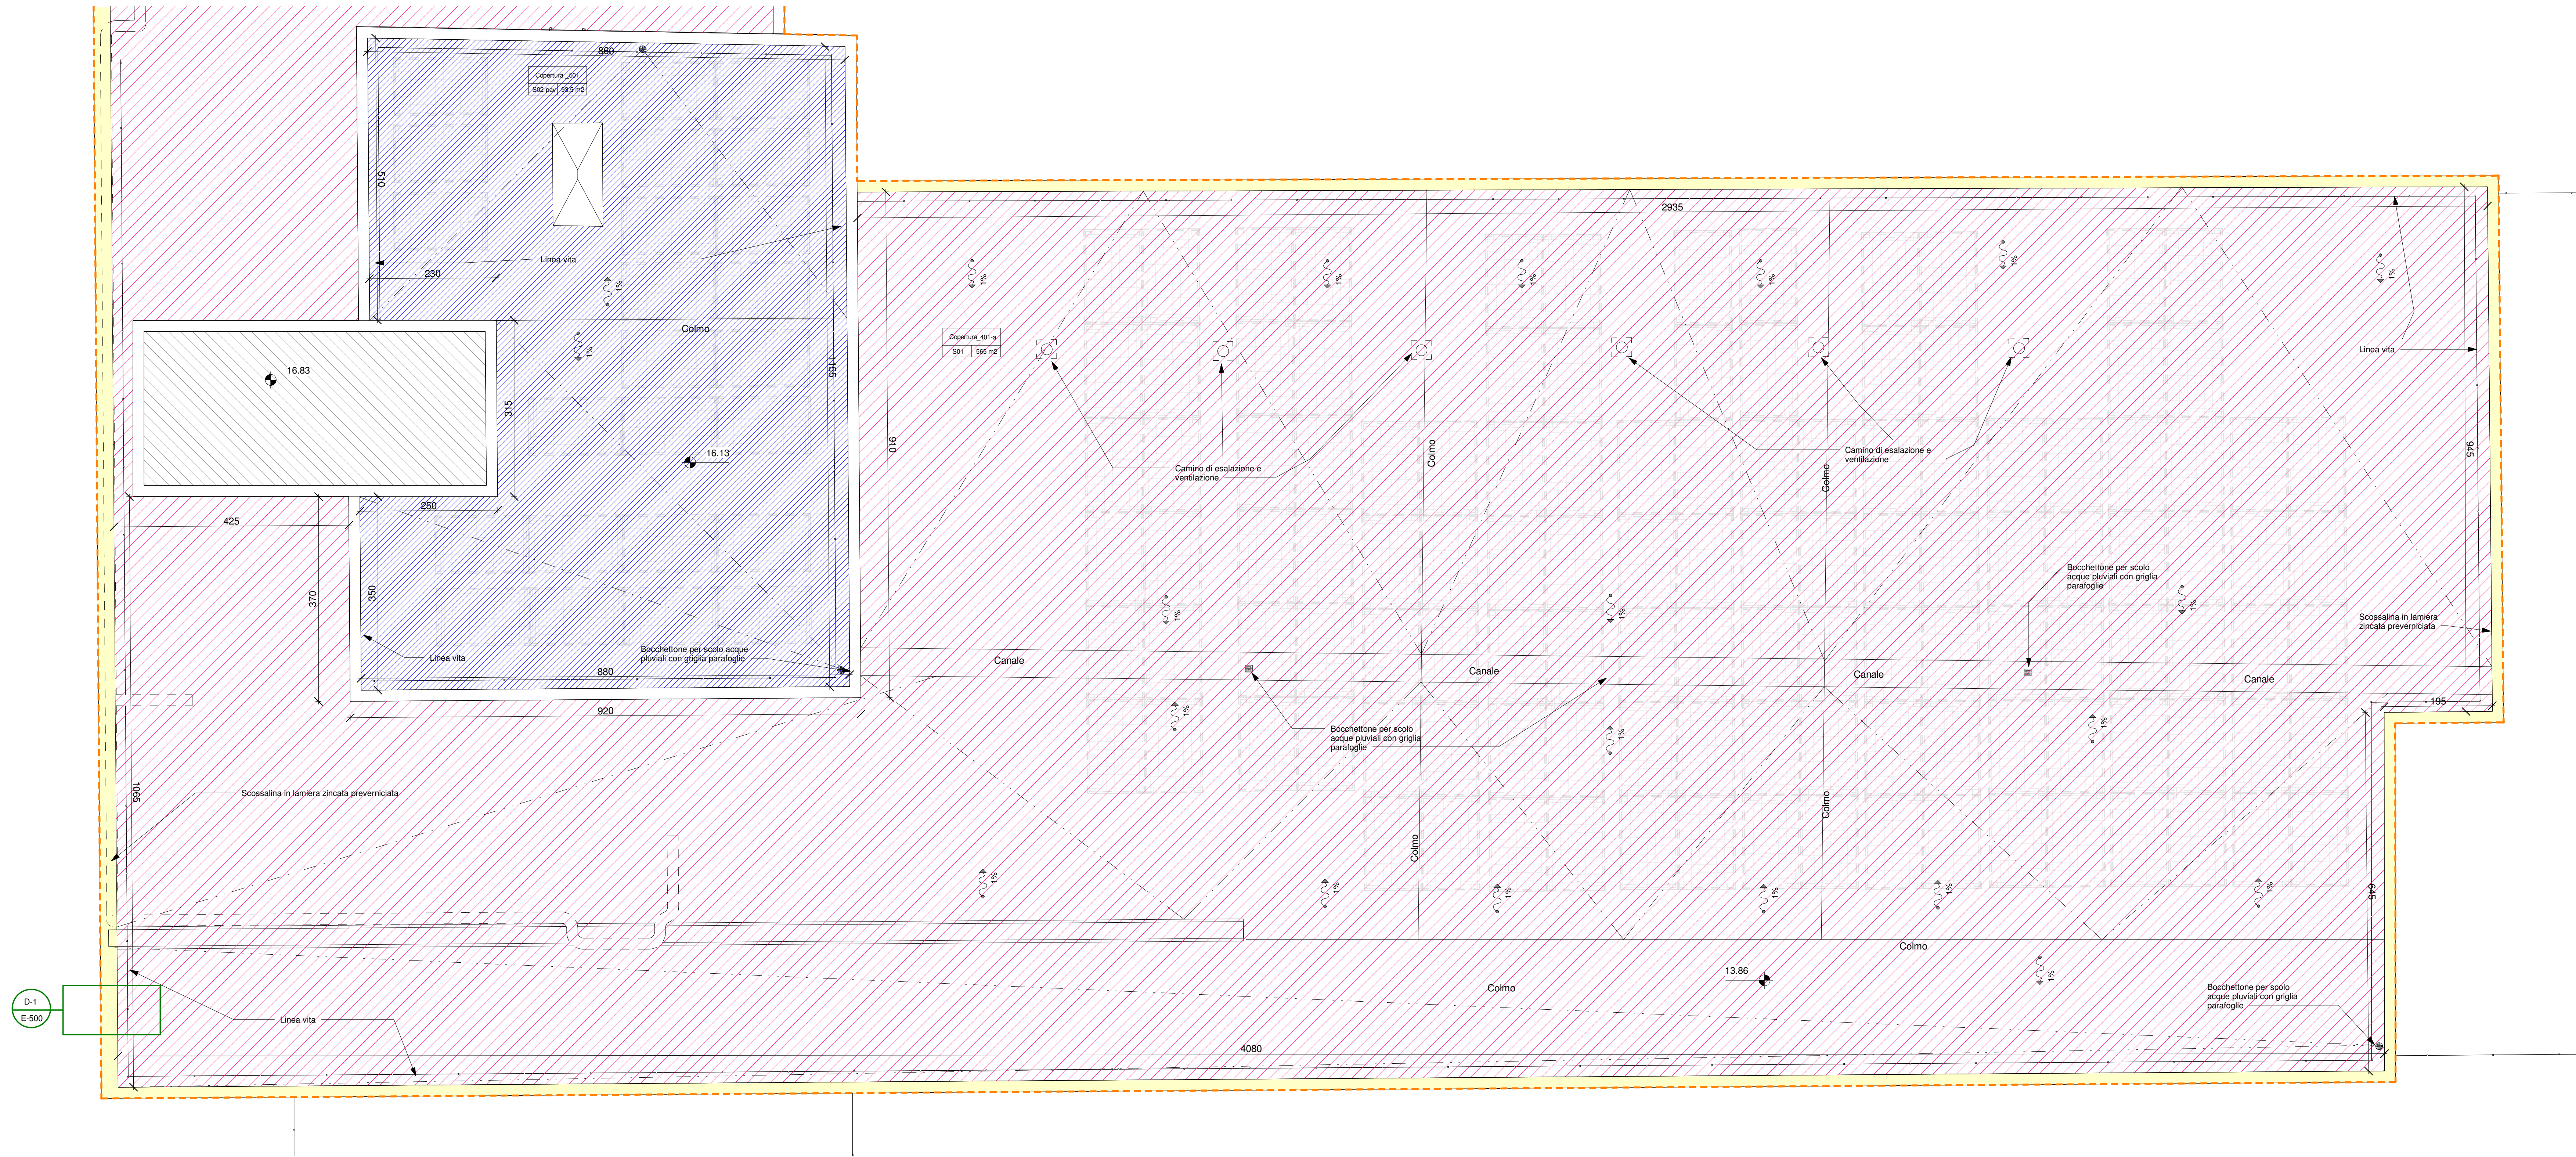

- Area inquadramento vista
- Area di intervento
- Area non compresa nell'intervento
- Richiamo a tavole di dettaglio

Interventi previsti

- S01 Isolamento termo-acustico con pannelli rigidi in lana di vetro con pendenza integrata e impermeabilizzazione con membrana a base di polimeri termoplastici e speciali bitumi.
- S02-Guaina Impermeabilizzazione con membrana poliureica ibrida bicomponente da applicare a spruzzo su guaina esistente
- S02-Pavimento Impermeabilizzazione con membrana poliureica ibrida bicomponente da applicare a spruzzo su pavimentazione esistente
- Rifacimento scossalina in lamiera zincata preverniciata
- Linee di pendenza
- Convogliamento acque meteoriche

Pacchetto di finitura	Nome Locale	Num. locale	Area locale
	301	302	303

N.B.: Le pendenze per convogliare le acque meteoriche verso i bocchettoni esistenti dovranno essere preventivamente verificate a cura dell'impresa prima di rimuovere i massetti di pendenza esistenti.

**AZIENDA OSPEDALIERA
UNIVERSITARIA POLICLINICO
"G. RODOLICO - SAN MARCO"**

P.O. "Gaspere Rodolico" CUP I67H180016200006
Via Santa Sofia 78 - Catania Cig 820405043B

RIQUALIFICAZIONE ENERGETICA EDIFICIO 2

COMMITTENTE
Responsabile Unico del Procedimento
Ing. Sergio Lo Presti

PROGETTISTI:
Progetto architettonico e integrazione delle prestazioni specialistiche:
arch. Andrea Taddia

Coordinamento per la sicurezza in fase di progettazione:
ing. Roberto Taddia

Project management e coordinamento per la sicurezza in fase di esecuzione:
ing. Pier Francesco Scandura

Progetto impianti:
ing. Giuseppe Felguzzi

Esperto in gestione dell'energia:
ing. Chiara Giuseppina Maria Petrone

0	14/12/2021	Prima Emissione	CS	GF
Rev.	Data	Descrizione	Redatto	Controllato
gruppo mandataria:		mandanti:	Disegno N.	
mythos		Musa Progetti	A-234	
Opere Edili		Stato di Progetto - Copertura Piano Quarto 2		
Descrizione		Scale: 1:50		
Data		14/12/2021		
Commissa		2021607		
Nome		ET607-A-234-0-10/14/2021		