


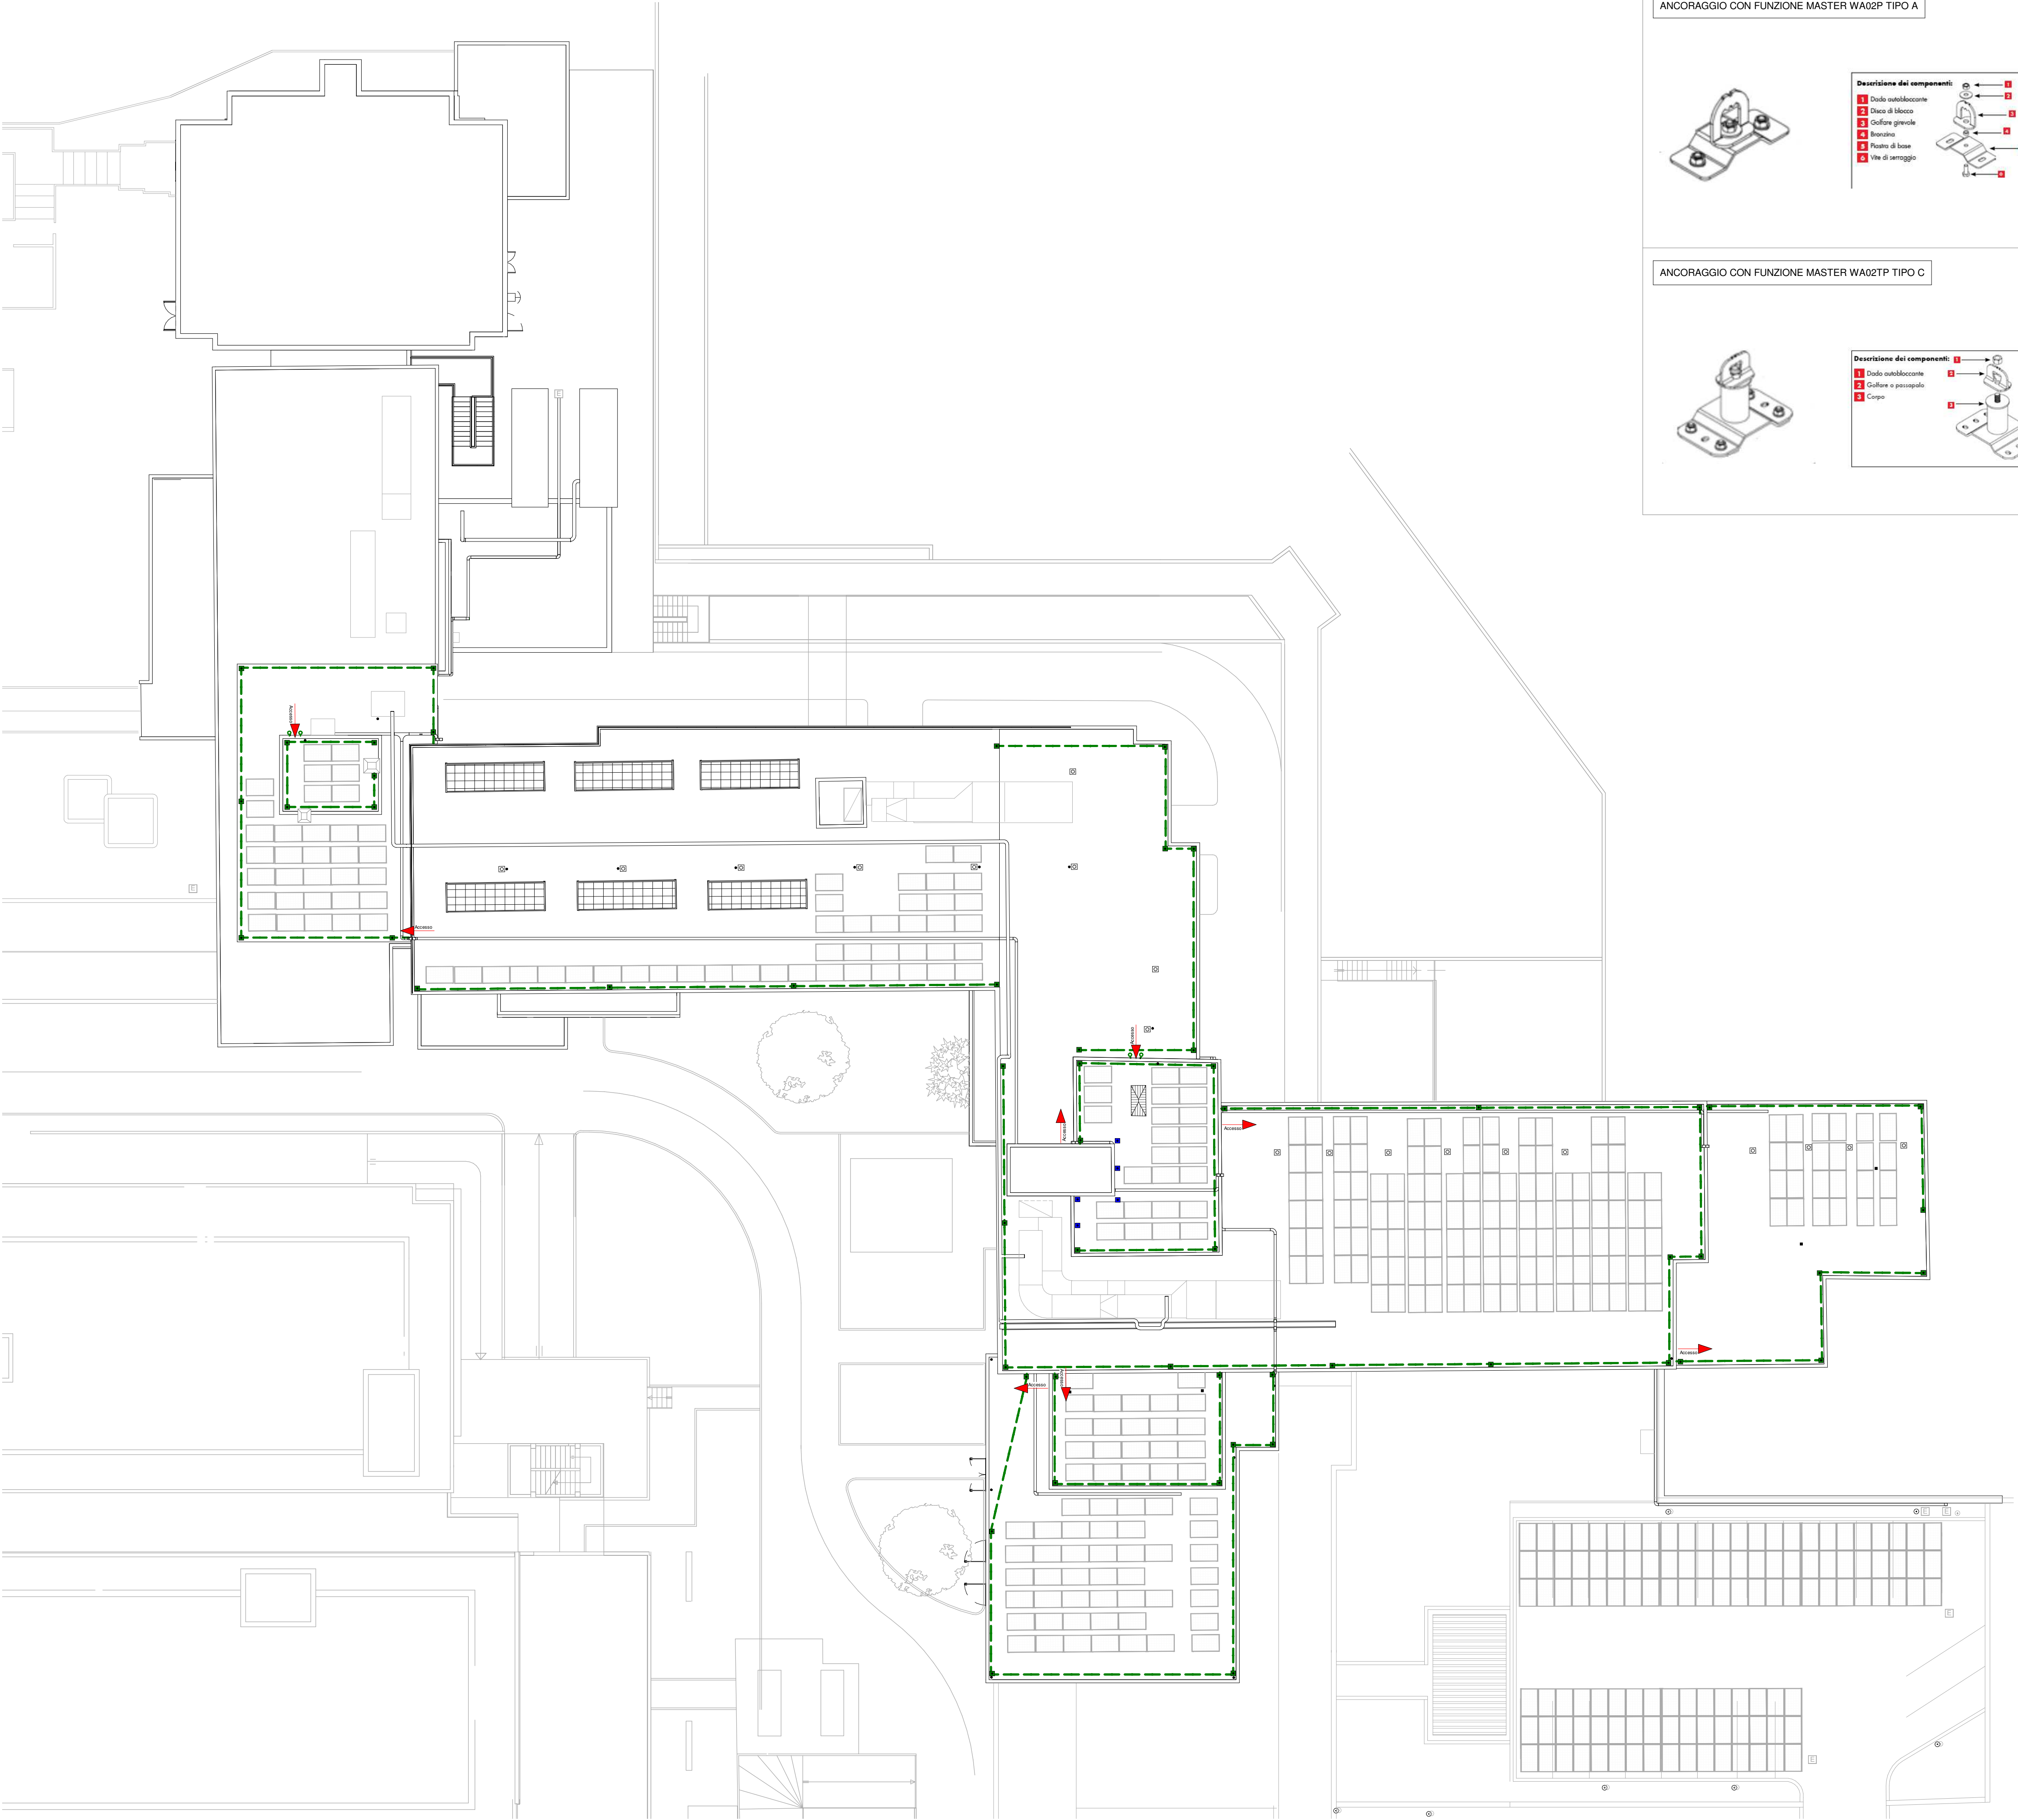
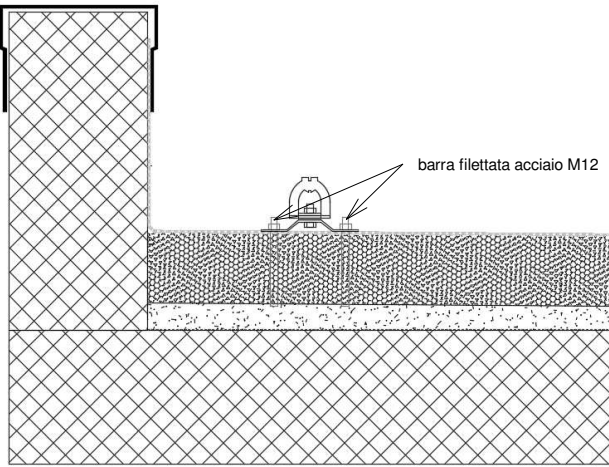


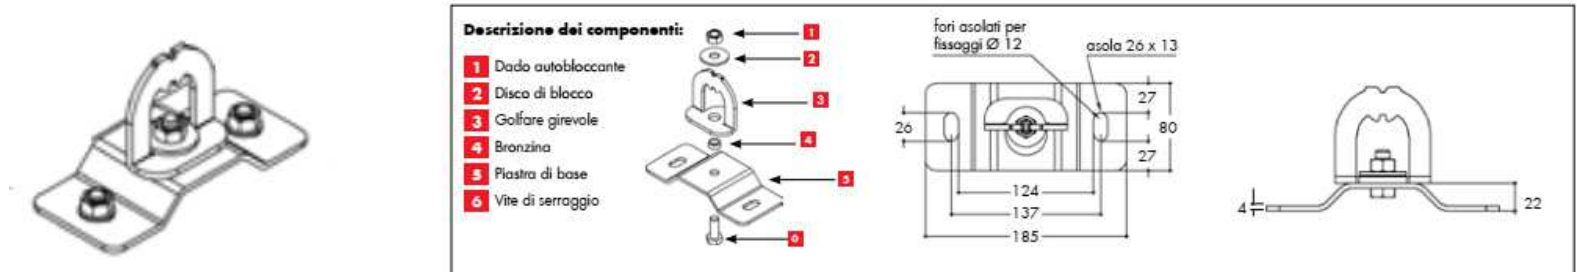

ANCORAGGIO CON FUNZIONE MASTER WA02P TIPO A

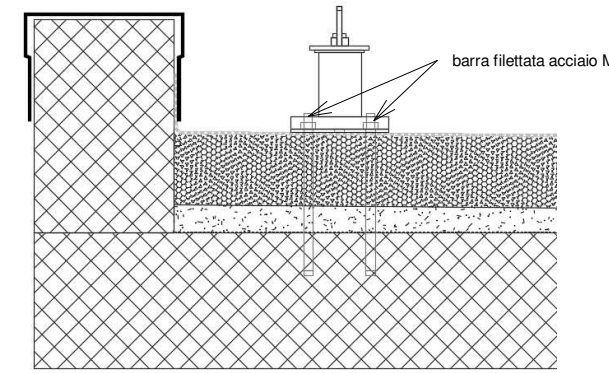

ANCORAGGIO CON FUNZIONE MASTER WA02TP TIPO C

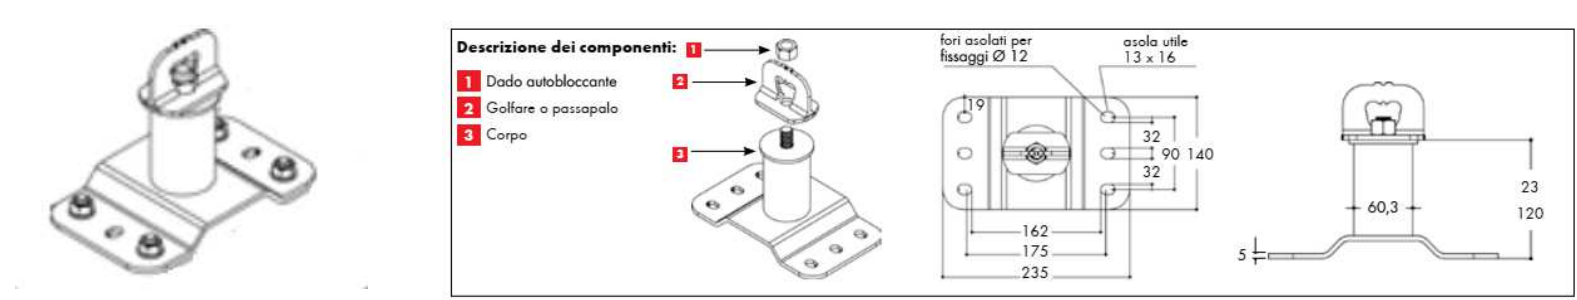

LEGENDA:

- Linea Vita
- Ancoraggio con funzione Master WA02P tipo A
- Ancoraggio con funzione Master WC02TP tipo C
- Accesso alla copertura
- Ganci supporto scala accesso copertura

N.B. - Lo schema di impianto e i punti di ancoraggio dovranno essere verificati con gli impianti esistenti e di progetto e con la struttura esistente



AZIENDA OSPEDALIERA
UNIVERSITARIA POLICLINICO
"G. RODOLICO - SAN MARCO"

P.O. "Gaspare Rodolico"

CUP I67H180016200006

Via Santa Sofia 78 - Catania

Cig 820405043B

RIQUALIFICAZIONE ENERGETICA EDIFICIO 2

COMMITTENTE

Responsabile Unico del Procedimento
Ing. Sergio Lo Presti

PROGETTISTI:

Progetto architettonico e integrazione
delle prestazioni specialistiche:
arch. Andrea Taddia

Coordinamento per la sicurezza in fase di
progettazione:
ing. Roberto Taddia

Project management e coordinamento per la
sicurezza in fase di esecuzione:
ing. Pier Francesco Scandura

Progetto impianti:
ing. Giuseppe Feligioni

Esperto in gestione dell'energia:
ing. Chiara Giuseppina Maria Petrone

Rev.	Data	Descrizione	Redatto	Controllato
2	06/05/2022	Aggiornamento per validazione	EF	GF
1	10/01/2022	Lavorazioni Opere Edili	CS	GF
0	14/12/2021	Prima Emissione	CS	GF

gruppo mandataria:	mandanti:	Disegno N.
mythos Mythos Consorzio Stabile	MUSA Musa Progetti	A-241

Oggetto	Scala:
PROGETTO ESECUTIVO	1:200
Opere Edili	Data
Descrizione	14/12/2021
Schemi Sistemi di Sicurezza	Commessa
	2021607
	Nome file
	E1607-A-241-2- ScSc