


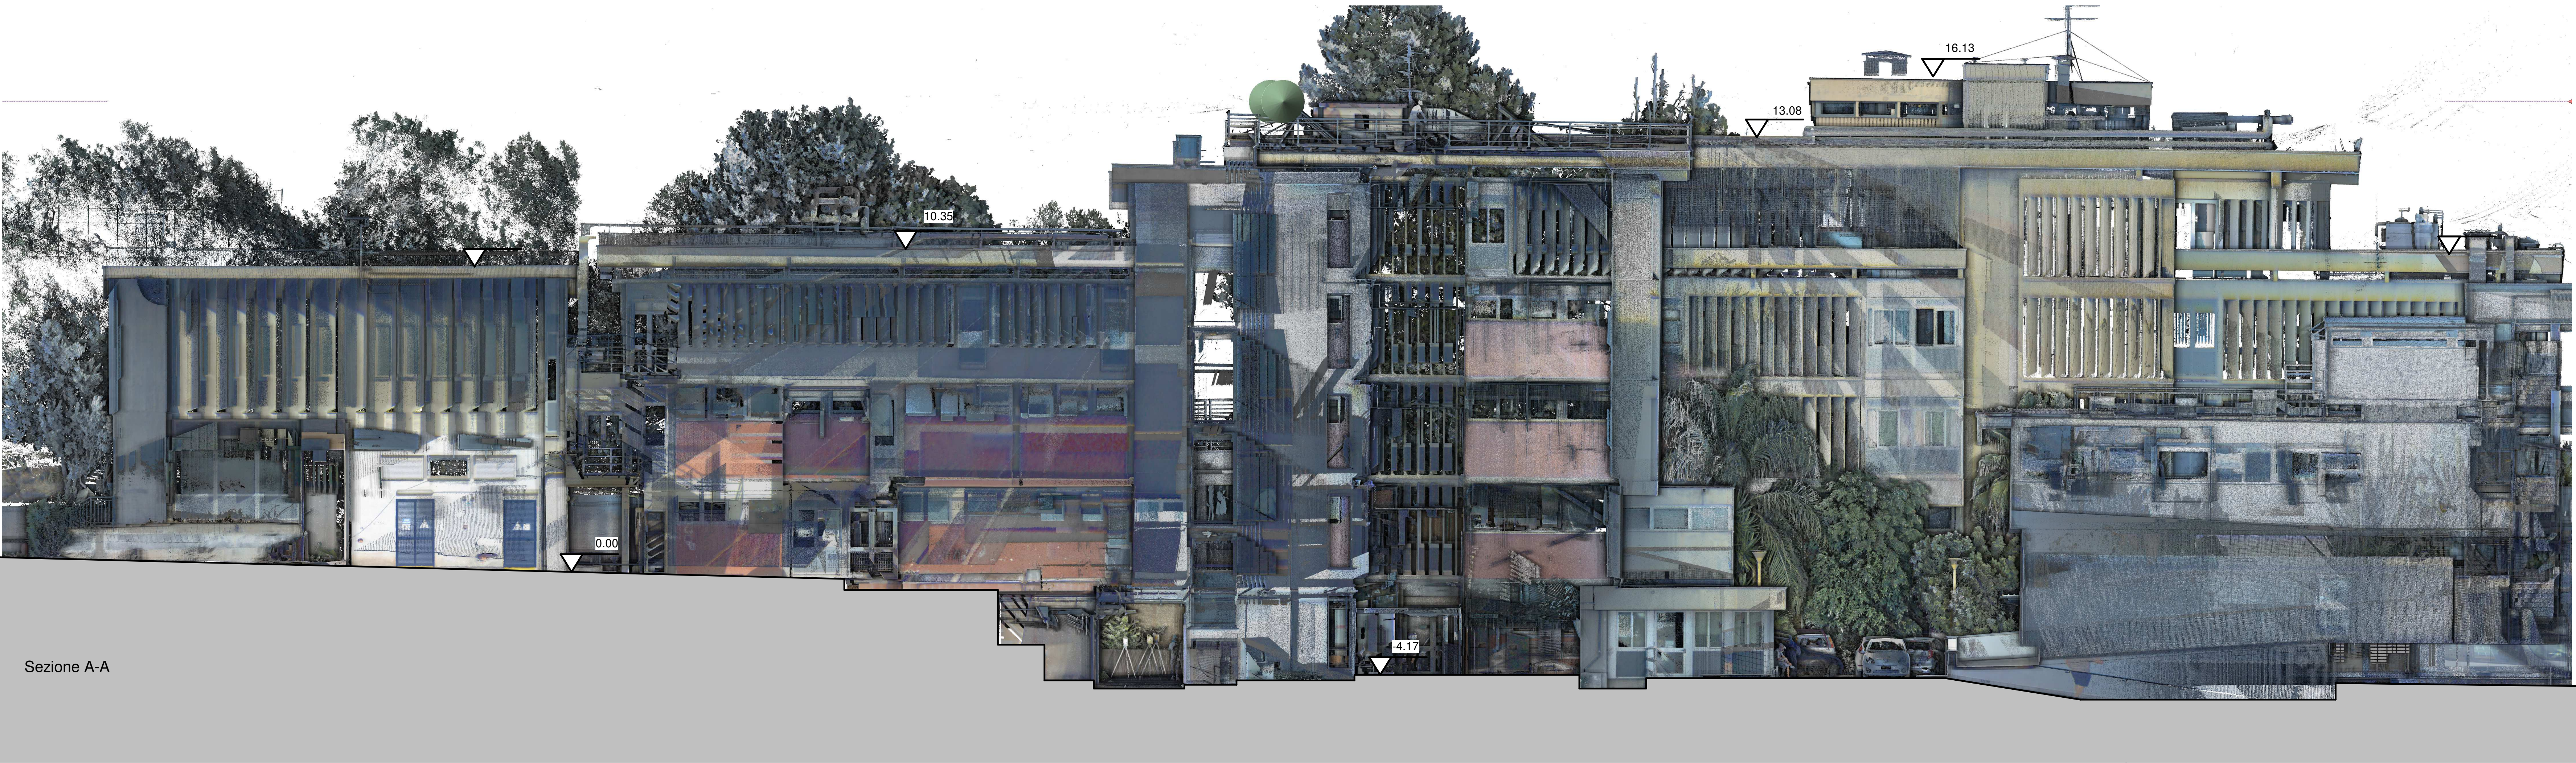


Sezione A-A



Sezione B-B



Sezione C-C

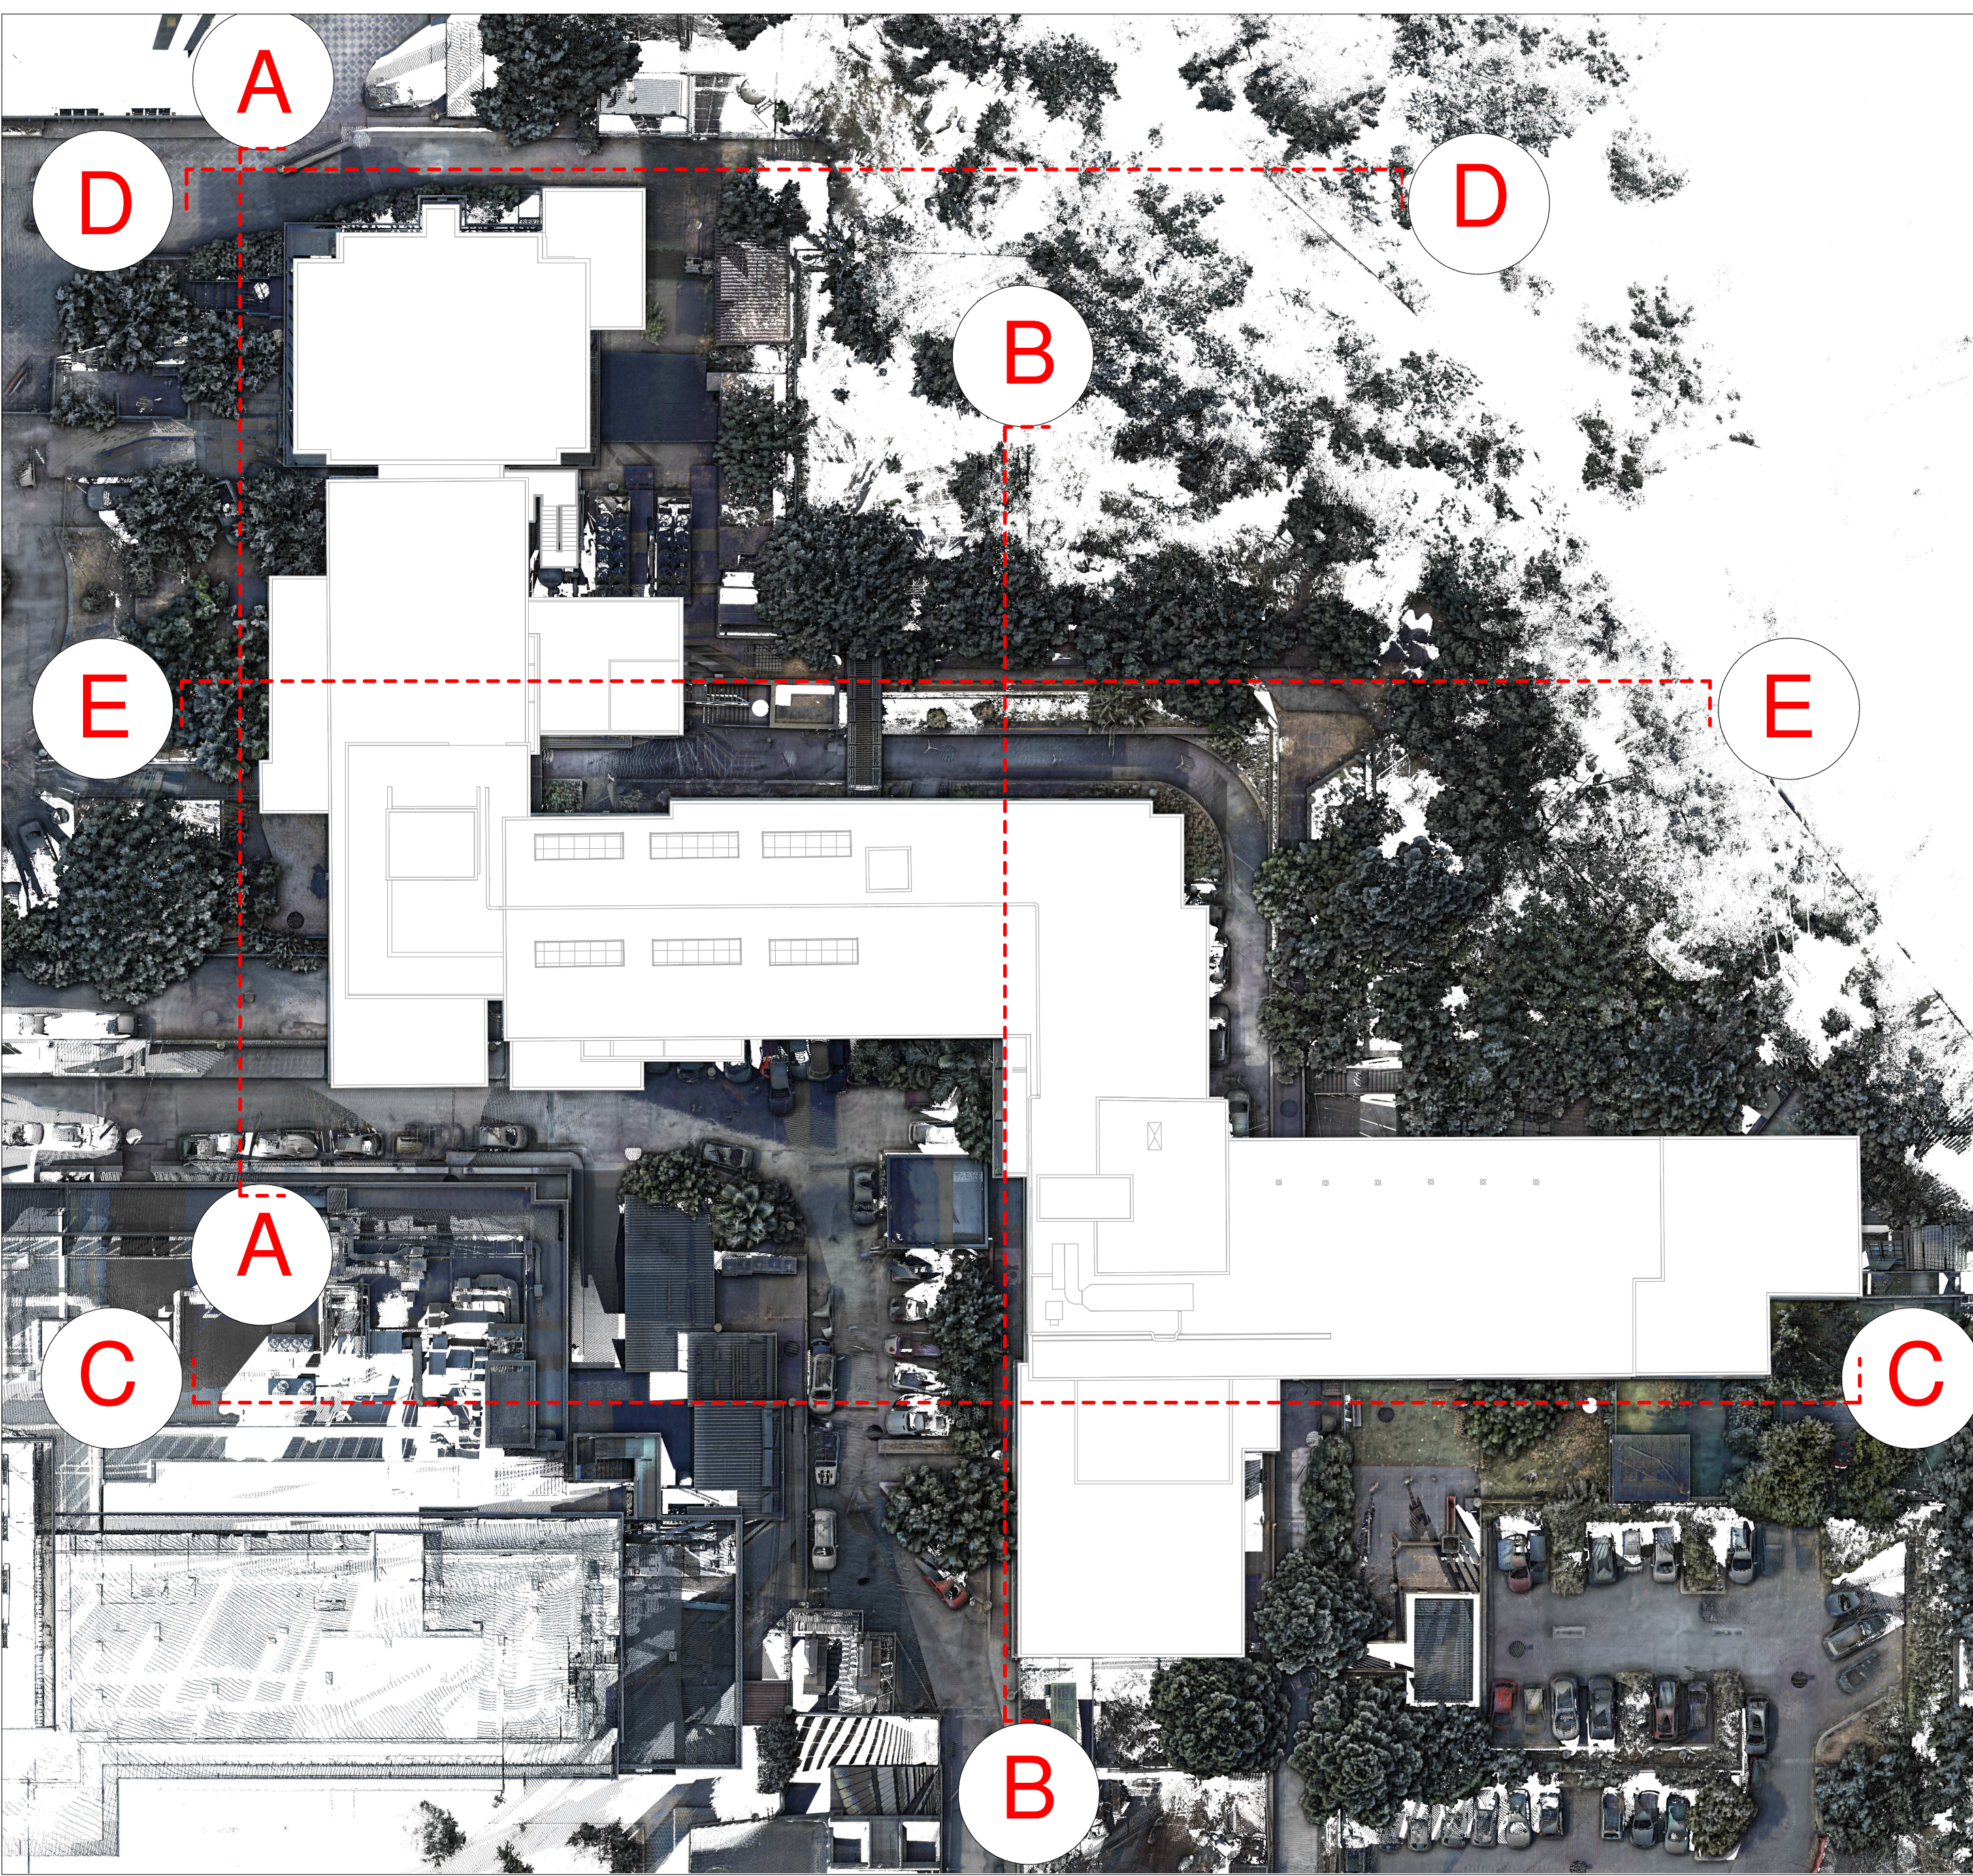

**AZIENDA OSPEDALIERA
UNIVERSITARIA POLICLINICO
"G. RODOLICO - SAN MARCO"**

P.O. "Gaspare Rodolico" CUP I67H180016200006
Via Santa Sofia 78 - Catania Cig 820405043B

RIQUALIFICAZIONE ENERGETICA EDIFICIO 2

COMMITTENTE
Responsabile Unico del Procedimento:
ing. Sergio Lo Presti

PROGETTISTI:
Progetto architettonico e integrazione
delle prestazioni specialistiche:
arch. Andrea Tadda

Coordinamento per la sicurezza in fase di
progettazione:
ing. Roberto Tadda

Project management e coordinamento per la
sicurezza in fase di esecuzione:
ing. Pier Francesco Scandura

Progetto impianti:
ing. Giuseppe Felicioni
ing. Chiara Maria Petrone

Esperto in gestione dell'energia:
ing. Chiara Maria Petrone

1	06/05/2022	Aggiornamento per validazione	LB	EB
2	14/12/2021	Prima emissione	LB	EB
Rev.	Data	Descrizione	Redatto	Controllato

gruppo mandataria: mandanti: **mythos** **MUSA** **mythos** **MUSA**

Obiettivo: Mythos Consorzio Stabile Musa Progetti

PROGETTO ESECUTIVO
Opere Edili

Stato di fatto - Prospetti - AA/BB/CC

Disegno N. **A-301**

Scala: 1:100

Data: 14/12/2021

Commissa: 2021007

Nome file: E1607-A-301-1-301007

Ai termini di legge il progettista si riserva la proprietà di questo disegno con la proibizione di riprodurlo o trasferirlo a terzi senza autorizzazione.